


План подземного этажа

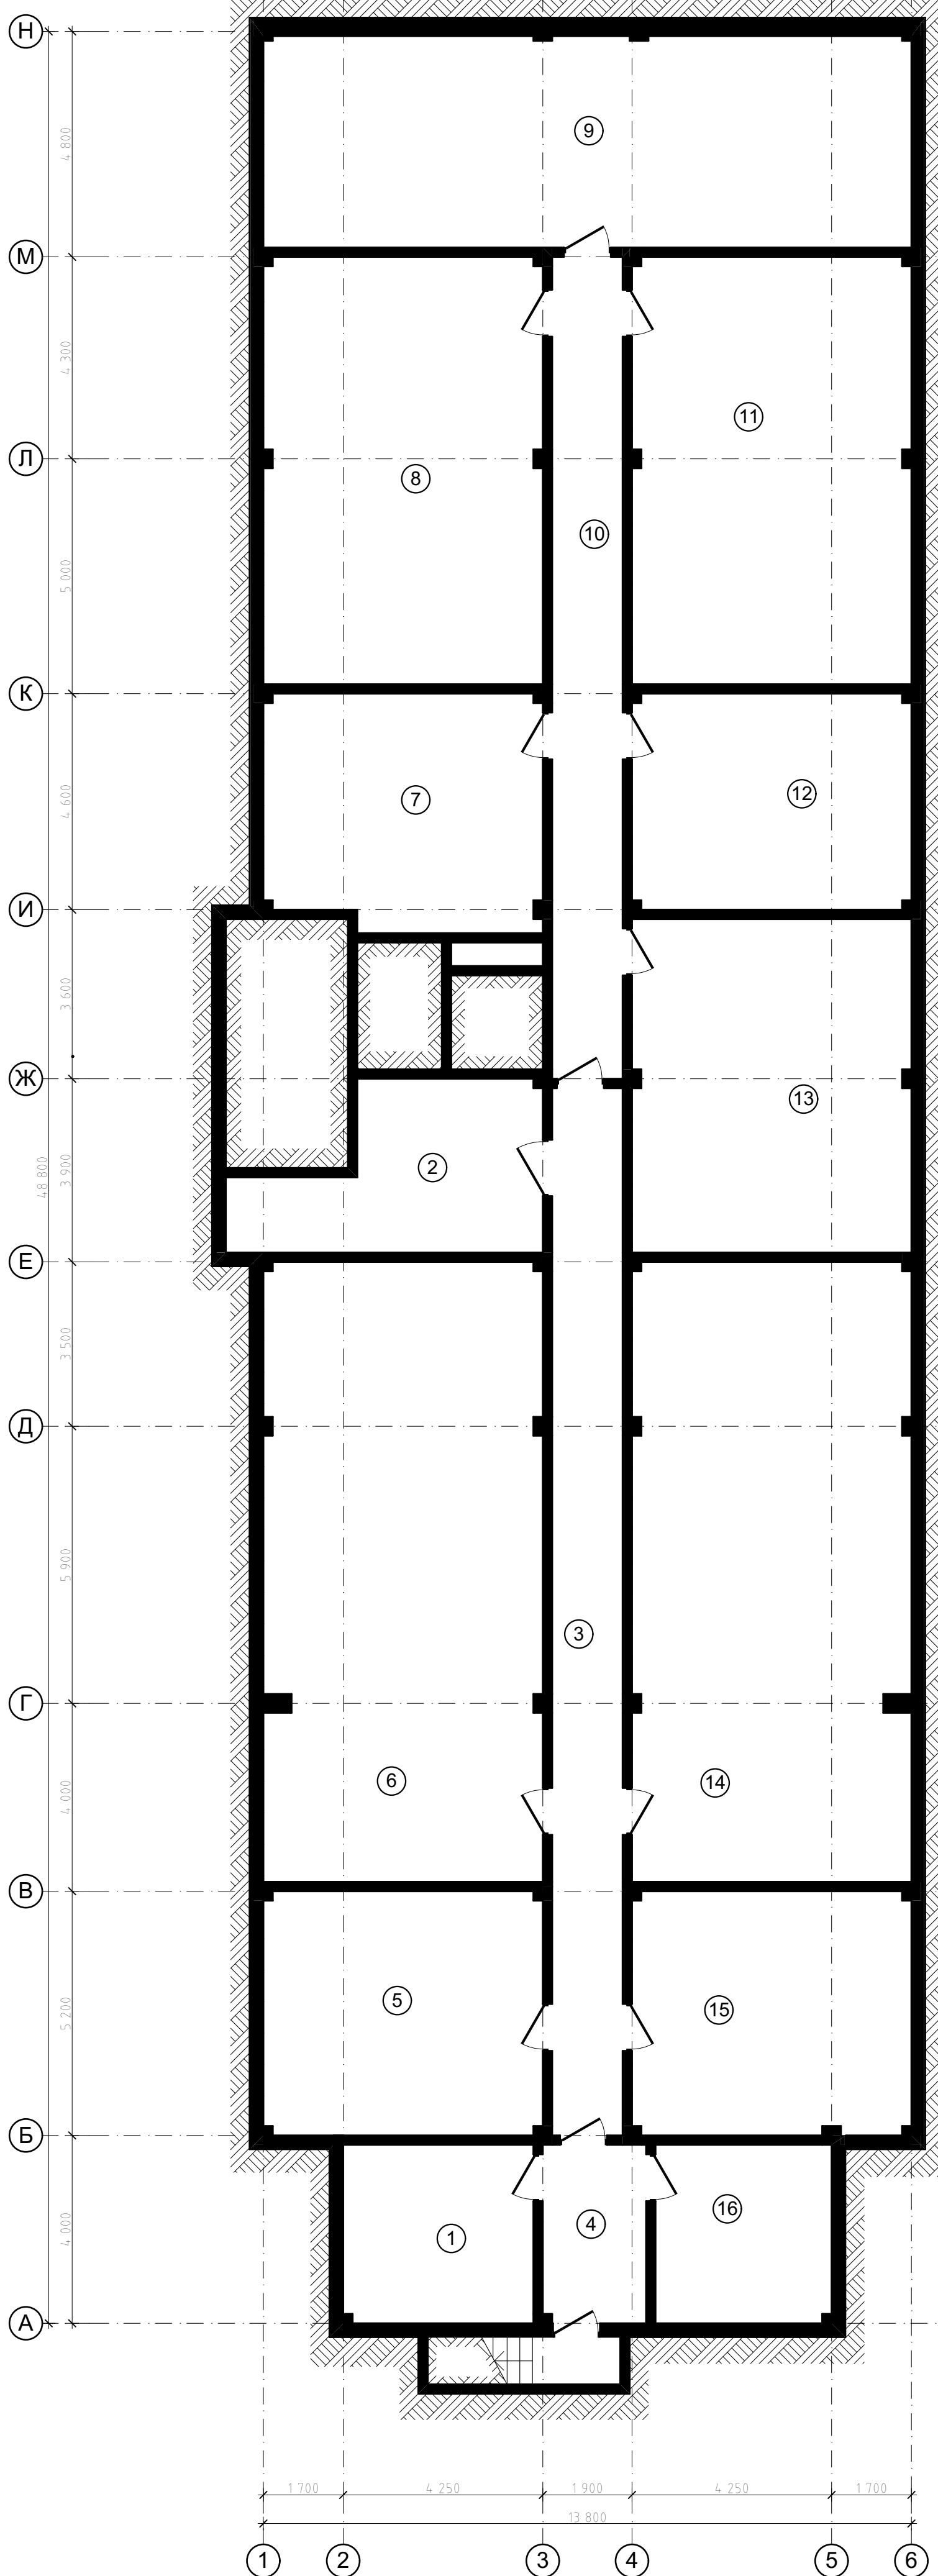


Технические помещения

1	Водомерный узел	15,38	---
2	Электрощитовая	19,56	---
3	Коридор	33,95	---
4	Коридор	8,32	---
5	Нежилое помещение	31,78	---
6	Нежилое помещение	78,98	---
7	Нежилое помещение	29,64	---
8	Нежилое помещение	54,91	---
9	Нежилое помещение	62,98	---
10	Коридор	26,75	---
11	Нежилое помещение	54,91	---
12	Нежилое помещение	27,21	---
13	Нежилое помещение	42,98	---
14	Нежилое помещение	78,98	---
15	Нежилое помещение	30,70	---
16	Нежилое помещение	14,21	---
		<b>611,24</b>	

						01/02-017П-АР3				
						Жилой комплекс «Российская Корона» по адресу: г. Сочи, ул. Пластунская 104-а				
Изм.	Кол.ч.	Лист	№Док.	Подп.	Дата	Многоквартирный жилой дом МЖД-4	Стадия	Лист	Листов	
Гл. спец.		Третьяков		<i>[Signature]</i>			п	2		
Разраб.		Сурин		<i>[Signature]</i>						
Н. контр.						Кирия	<i>[Signature]</i>	План подземного этажа		ООО "ВЭЛСТ-ПРОЕКТ"

План первого этажа

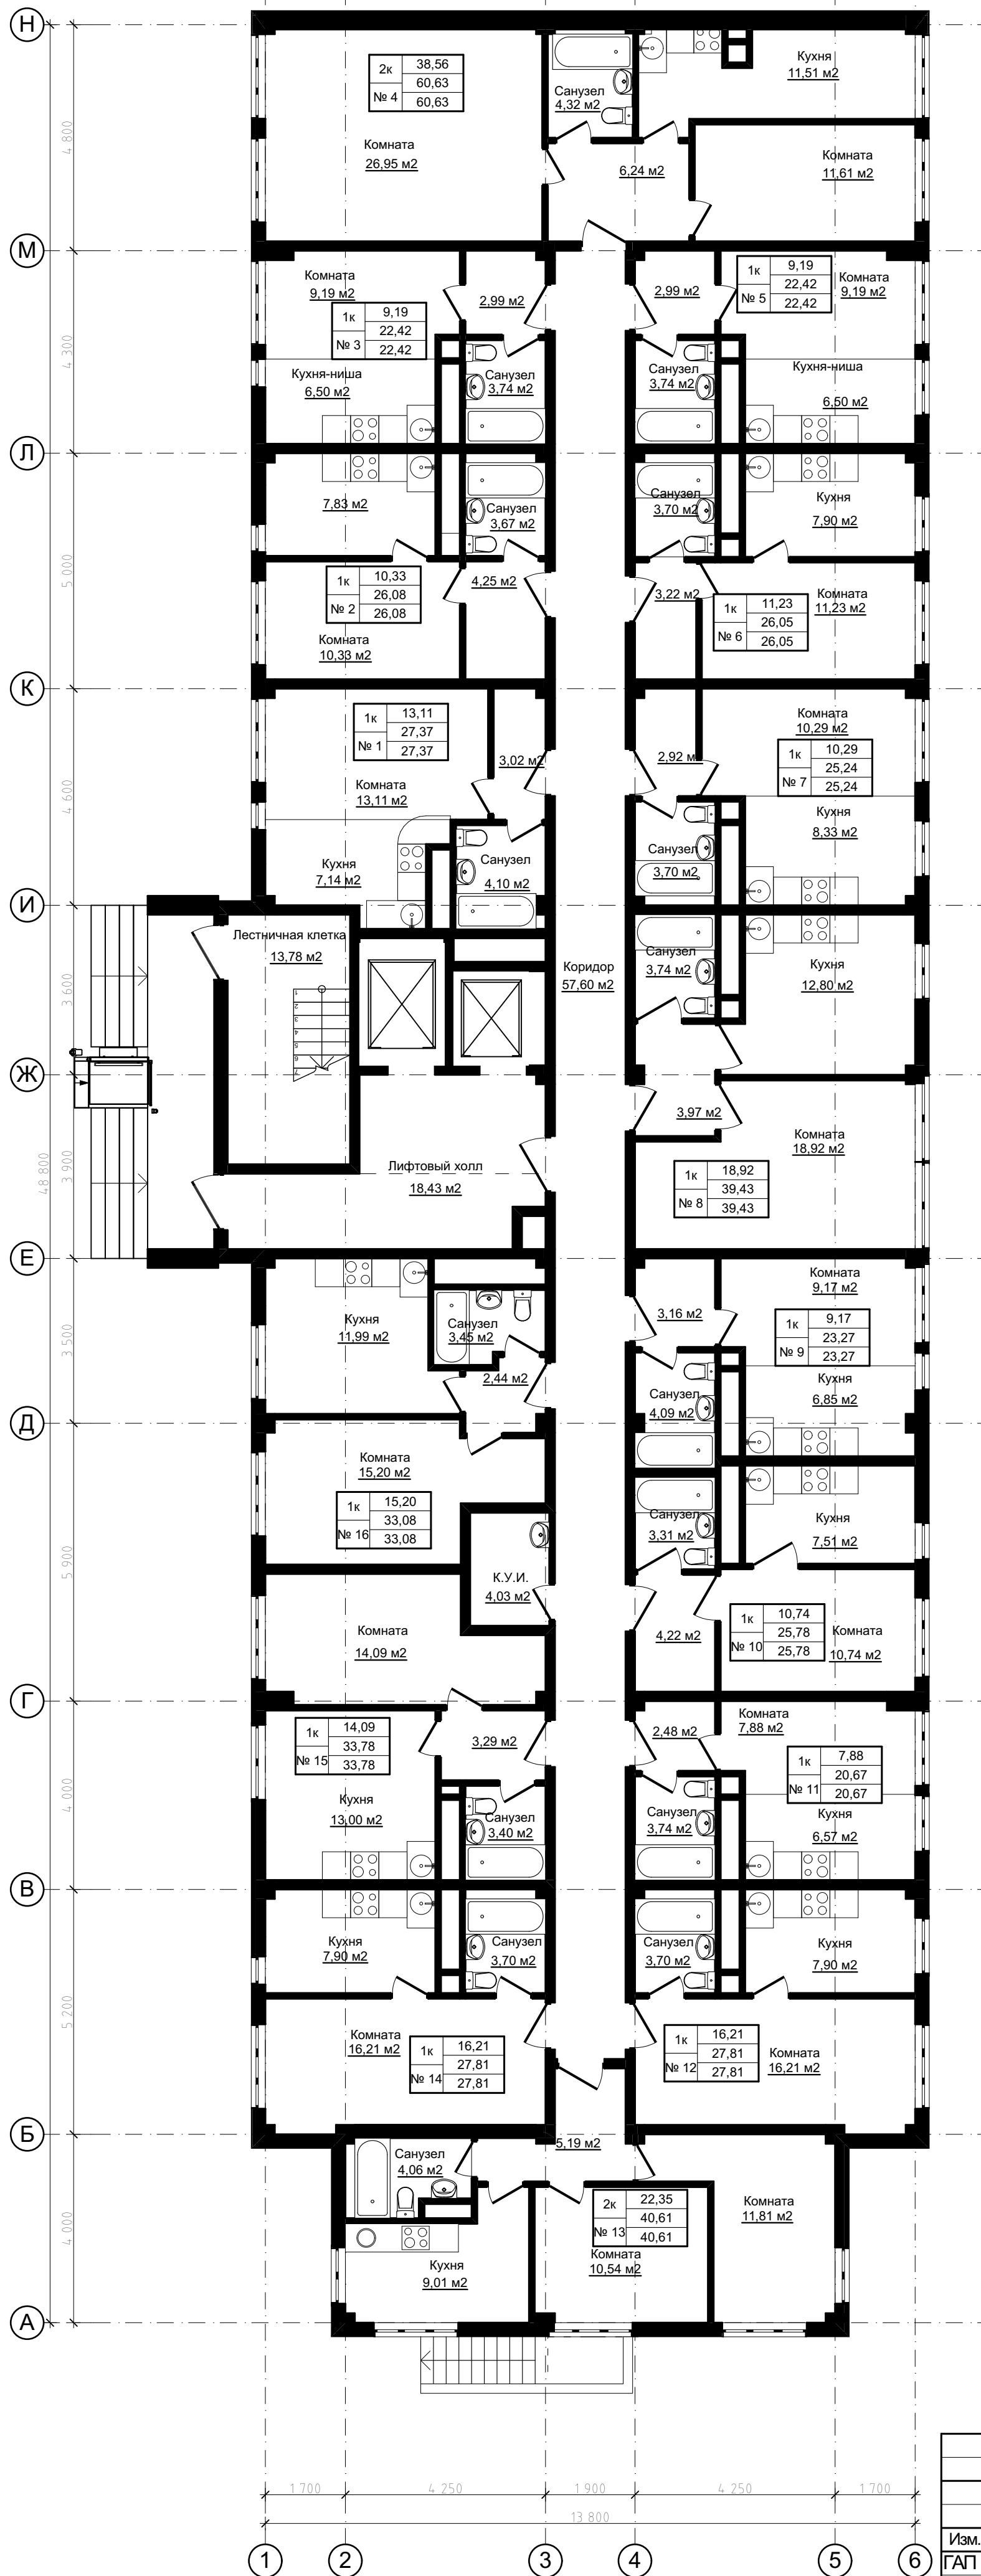

Ведомость квартир

Номер квартиры	Жилая площадь квартиры	Площадь квартиры	Общая площадь квартиры	Число жилых комнат
№ 1	13,11	27,37 м²	27,37 м²	1к
№ 2	10,33	26,08 м²	26,08 м²	1к
№ 3	9,19	22,42 м²	22,42 м²	1к
№ 4	38,56	60,63 м²	60,63 м²	2к
№ 5	9,19	22,42 м²	22,42 м²	1к
№ 6	11,23	26,05 м²	26,05 м²	1к
№ 7	10,29	25,24 м²	25,24 м²	1к
№ 8	18,92	39,43 м²	39,43 м²	1к
№ 9	9,17	23,27 м²	23,27 м²	1к
№ 10	10,74	25,78 м²	25,78 м²	1к
№ 11	7,88	20,67 м²	20,67 м²	1к
№ 12	16,21	27,81 м²	27,81 м²	1к
№ 13	22,35	40,61 м²	40,61 м²	2к
№ 14	16,21	27,81 м²	27,81 м²	1к
№ 15	14,09	33,78 м²	33,78 м²	1к
№ 16	15,20	33,08 м²	33,08 м²	1к
Итого:		482,45 м²	482,45 м²	

Места общего пользования (МОП)

Наименование	Площадь, м²
Лестничная клетка	13,78
Лифтовый холл	18,43
Коридор	57,60
К.У.И.	4,03
Итого:	93,84 м²

01/02-017П-АР3

Жилой комплекс «Российская Корона» по адресу: г. Сочи, ул. Пластунская 104-а

Изм.	Кол.ч.	Лист	№Док.	Подп.	Дата
Гл. спец.		Третьяков		<i>[Signature]</i>	
Разраб.		Лобасов		<i>[Signature]</i>	
		Сурин		<i>[Signature]</i>	
Н. контр.		Кирия		<i>[Signature]</i>	


Многоквартирный жилой дом МЖД-4

Стадия Лист Листов  
П 3

План первого этажа

ООО "ВЭЛСТ-ПРОЕКТ"

План второго этажа

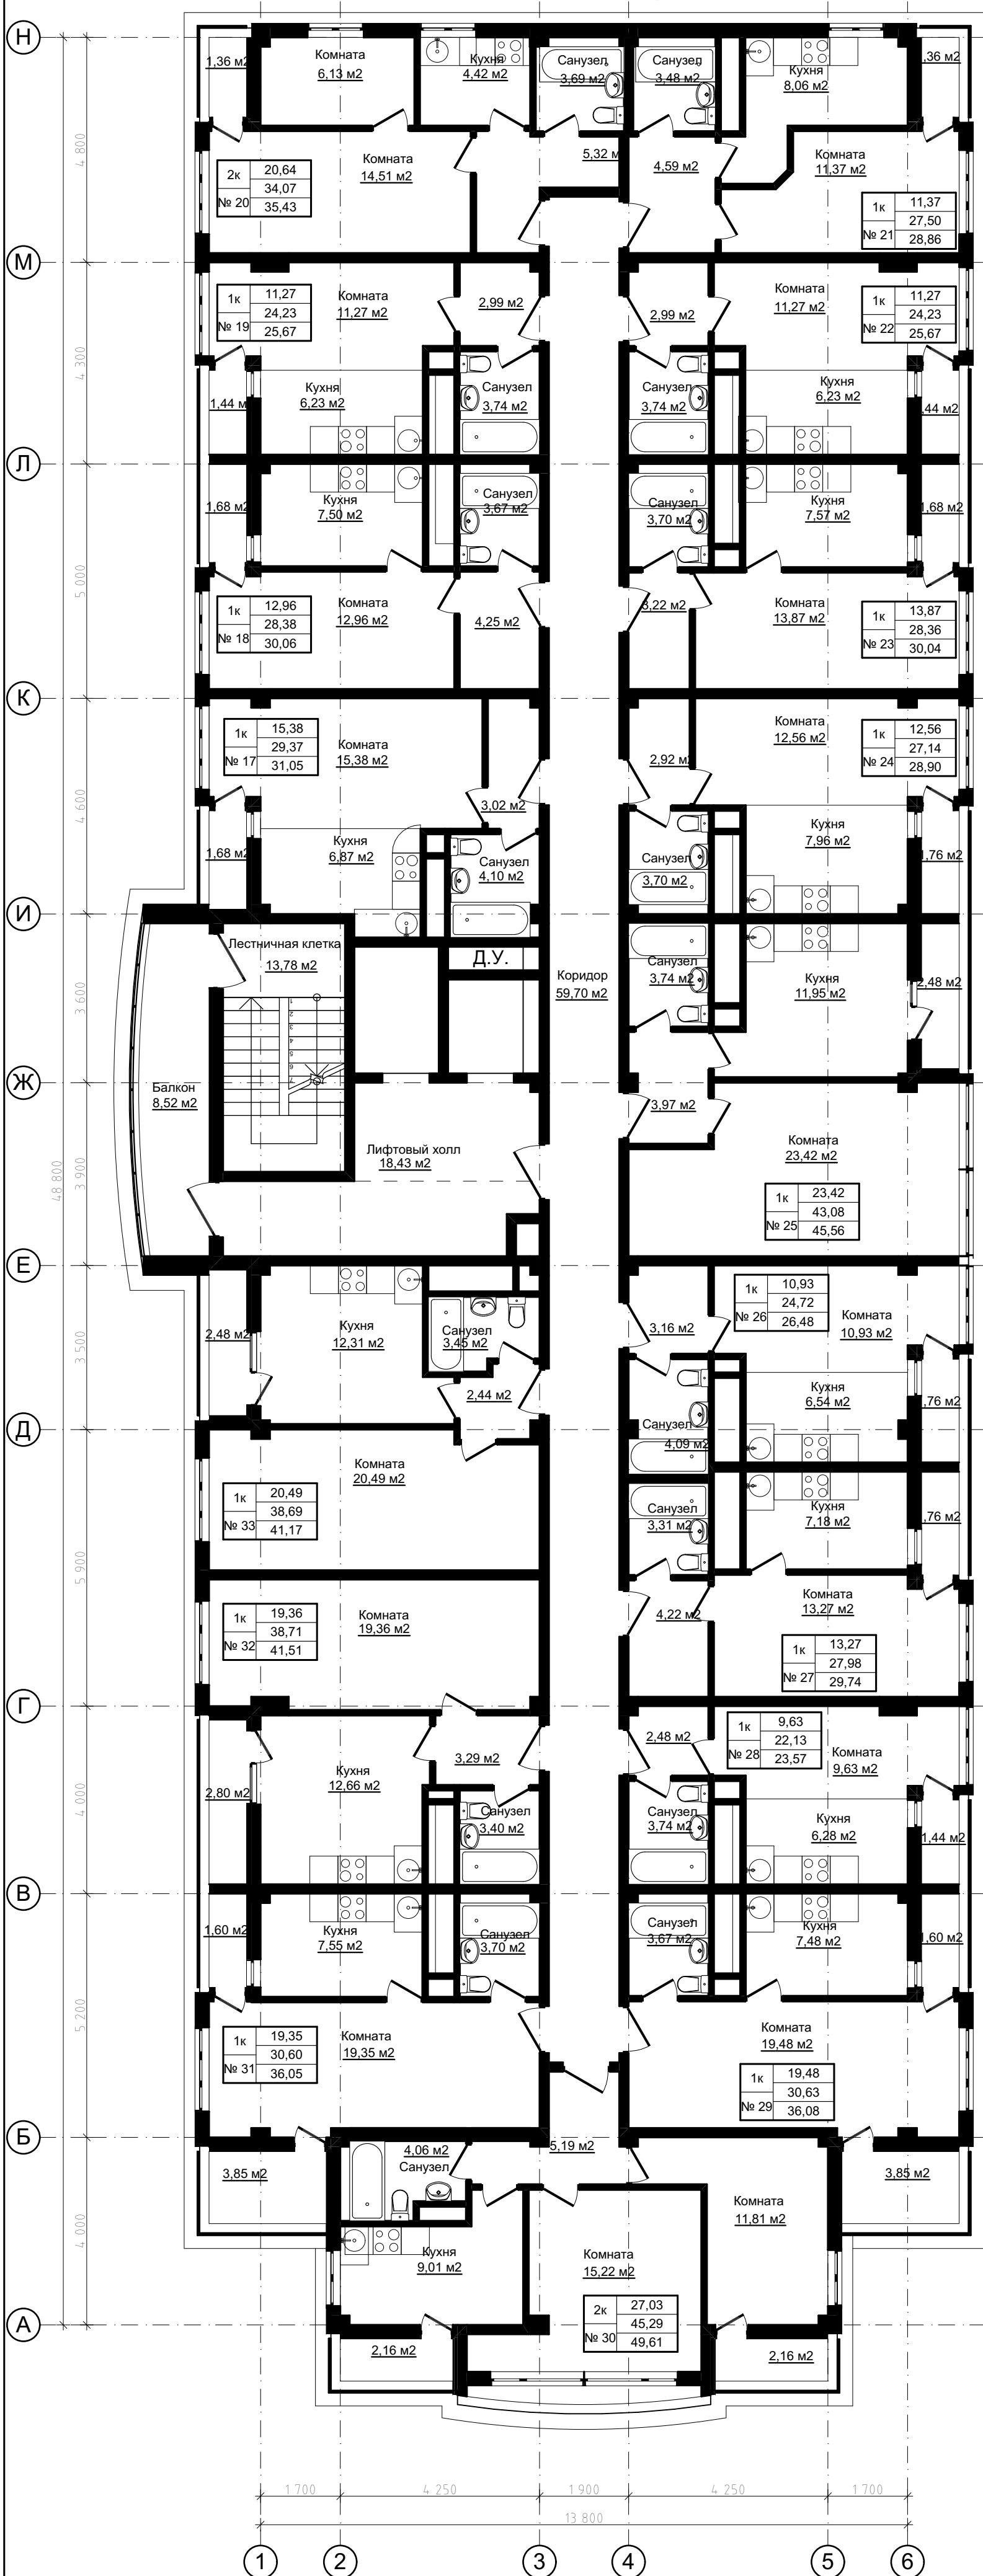

Ведомость квартир

Номер квартиры	Жилая площадь квартиры	Площадь квартиры	Общая площадь квартиры	Число жилых комнат
№ 17	15,38	29,37 м²	31,05 м²	1к
№ 18	12,96	28,38 м²	30,06 м²	1к
№ 19	11,27	24,23 м²	25,67 м²	1к
№ 20	20,64	34,07 м²	35,43 м²	2к
№ 21	11,37	27,50 м²	28,86 м²	1к
№ 22	11,27	24,23 м²	25,67 м²	1к
№ 23	13,87	28,36 м²	30,04 м²	1к
№ 24	12,56	27,14 м²	28,90 м²	1к
№ 25	23,42	43,08 м²	45,56 м²	1к
№ 26	10,93	24,72 м²	26,48 м²	1к
№ 27	13,27	27,98 м²	29,74 м²	1к
№ 28	9,63	22,13 м²	23,57 м²	1к
№ 29	19,48	30,63 м²	36,08 м²	1к
№ 30	27,03	45,29 м²	49,61 м²	2к
№ 31	19,35	30,60 м²	36,05 м²	1к
№ 32	19,36	38,71 м²	41,51 м²	1к
№ 33	20,49	38,69 м²	41,17 м²	1к
Итого:		525,11 м²	565,45 м²	

Места общего пользования (МОП)

Наименование	Площадь, м²
Лестничная клетка	13,78
Лифтовый холл	18,43
Коридор	59,70
Балкон	8,52
Итого:	100,43 м²

01/02-017П-АР3

Жилой комплекс «Российская Корона» по адресу: г. Сочи, ул. Пластунская 104-а

Изм.	Кол.ч.	Лист	№Док.	Подп.	Дата
ГАП		Третьяков		<i>[Signature]</i>	
Гл. спец.		Лобасов		<i>[Signature]</i>	
Разраб.		Сурин		<i>[Signature]</i>	
Н. контр.		Кирия		<i>[Signature]</i>	

Многоквартирный жилой дом МЖД-4


Стадия Лист Листов  
П 4

План второго этажа

ООО "ВЭЛСТ-ПРОЕКТ"



# План третьего этажа

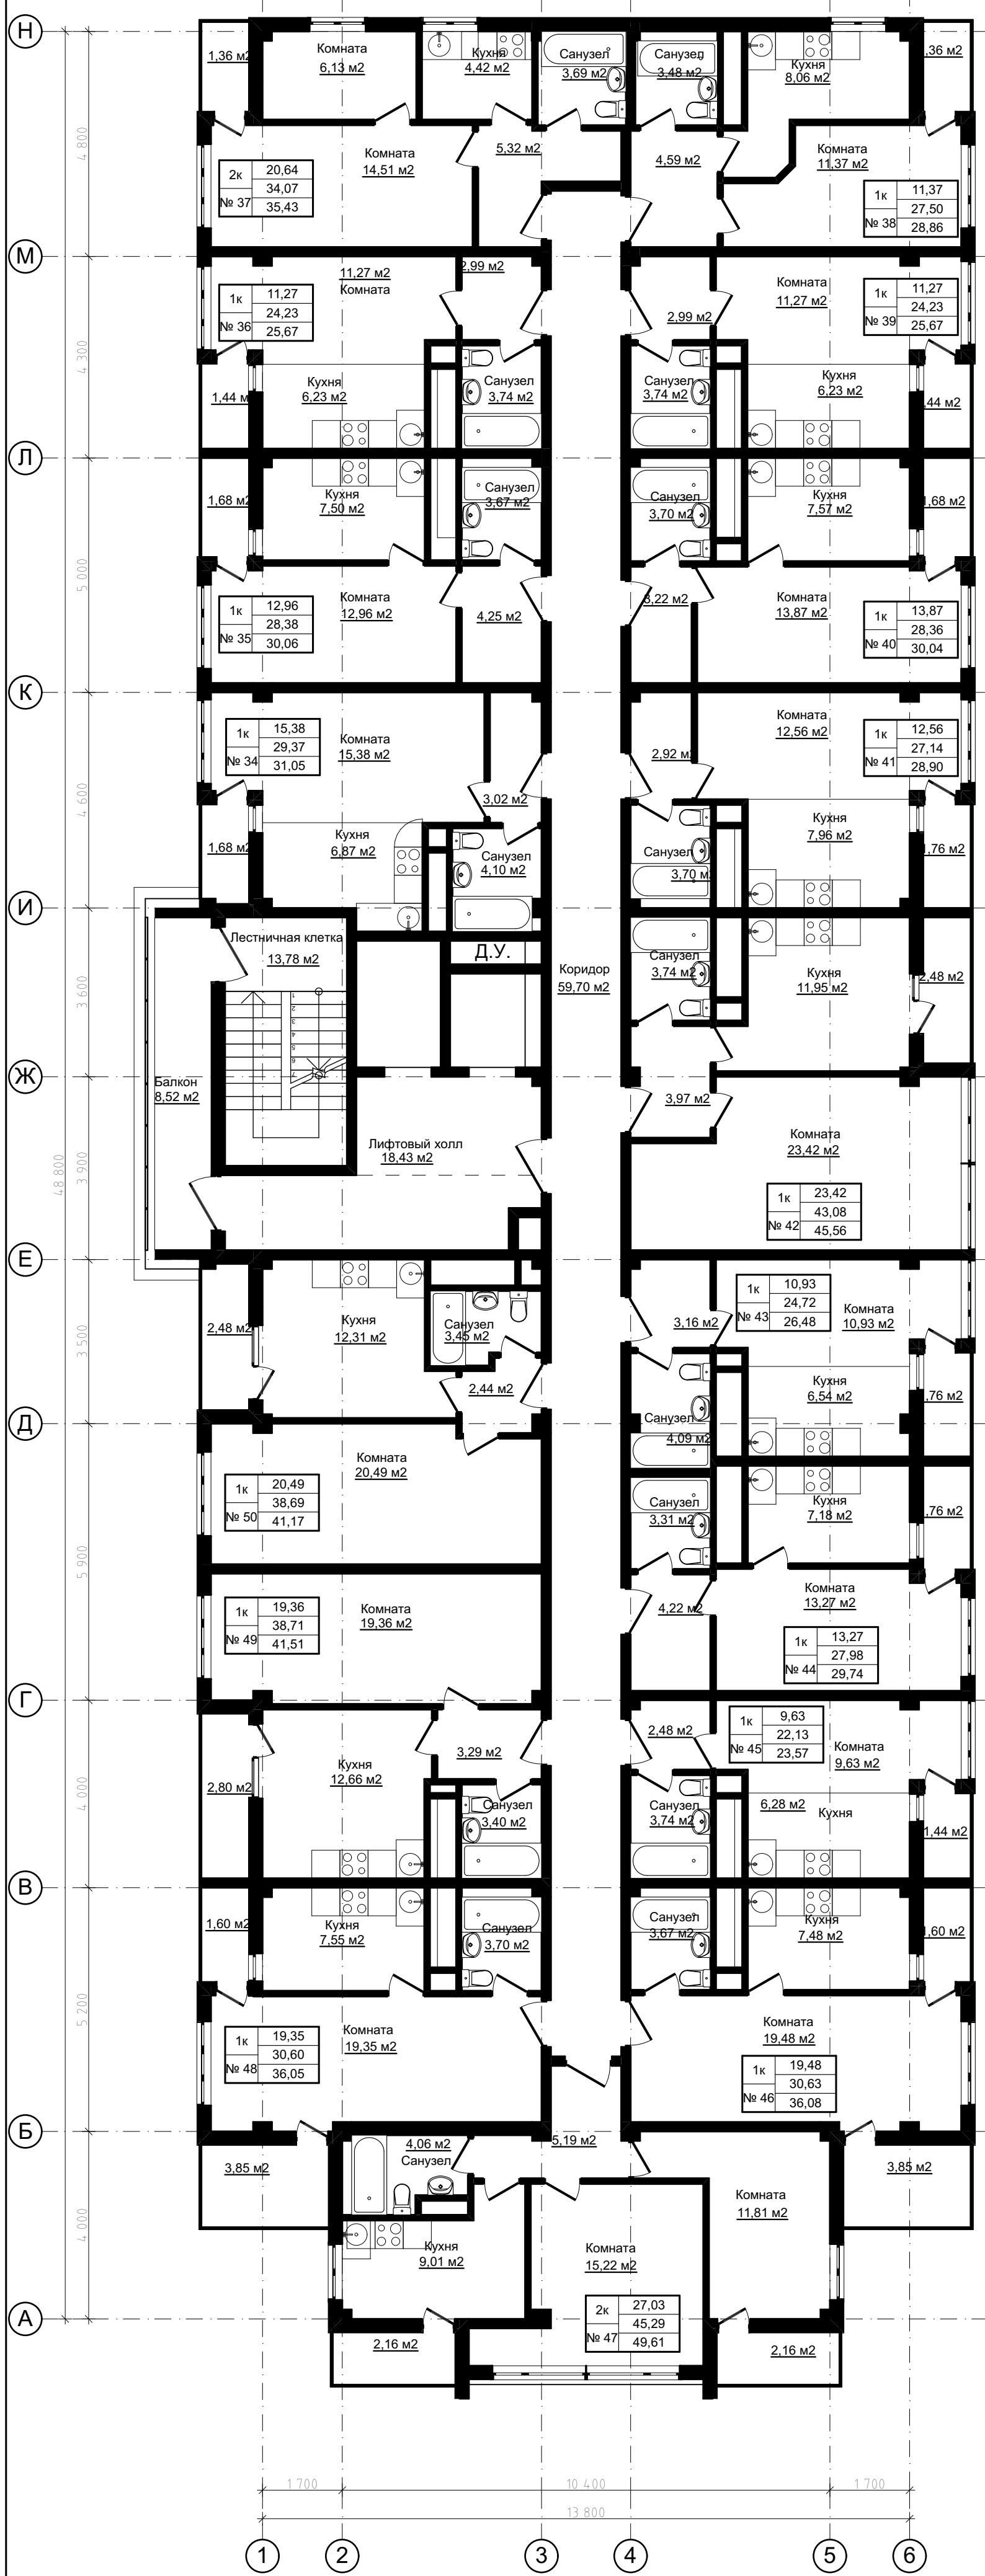

## Ведомость квартир

Номер квартиры	Жилая площадь квартиры	Площадь квартиры	Общая площадь квартиры	Число жилых комнат
№ 34	15,38	29,37 м²	31,05 м²	1к
№ 35	12,96	28,38 м²	30,06 м²	1к
№ 36	11,27	24,23 м²	25,67 м²	1к
№ 37	20,64	34,07 м²	35,43 м²	2к
№ 38	11,37	27,50 м²	28,86 м²	1к
№ 39	11,27	24,23 м²	25,67 м²	1к
№ 40	13,87	28,36 м²	30,04 м²	1к
№ 41	12,56	27,14 м²	28,90 м²	1к
№ 42	23,42	43,08 м²	45,56 м²	1к
№ 43	10,93	24,72 м²	26,48 м²	1к
№ 44	13,27	27,98 м²	29,74 м²	1к
№ 45	9,63	22,13 м²	23,57 м²	1к
№ 46	19,48	30,63 м²	36,08 м²	1к
№ 47	27,03	45,29 м²	49,61 м²	2к
№ 48	19,35	30,60 м²	36,05 м²	1к
№ 49	19,36	38,71 м²	41,51 м²	1к
№ 50	20,49	38,69 м²	41,17 м²	1к
Итого:		525,11 м²	565,45 м²	

## Места общего пользования (МОП)


Наименование	Площадь, м²
Лестничная клетка	13,78
Лифтовый холл	18,43
Коридор	59,70
Балкон	8,52
Итого:	100,43 м²

01/02-017П-АР3

Жилой комплекс «Российская Корона» по адресу: г. Сочи, ул. Пластунская 104-а

Изм.	Кол.ч.	Лист	№ док.	Подп.	Дата	Многоквартирный жилой дом МЖД-4	Стадия	Лист	Листов
Гл. спец.		Третьяков		<i>[Signature]</i>					
Разраб.		Сурин		<i>[Signature]</i>					
Н. контр.		Кирия		<i>[Signature]</i>		План третьего этажа	ООО "ВЭЛСТ-ПРОЕКТ"		

План четвертого этажа

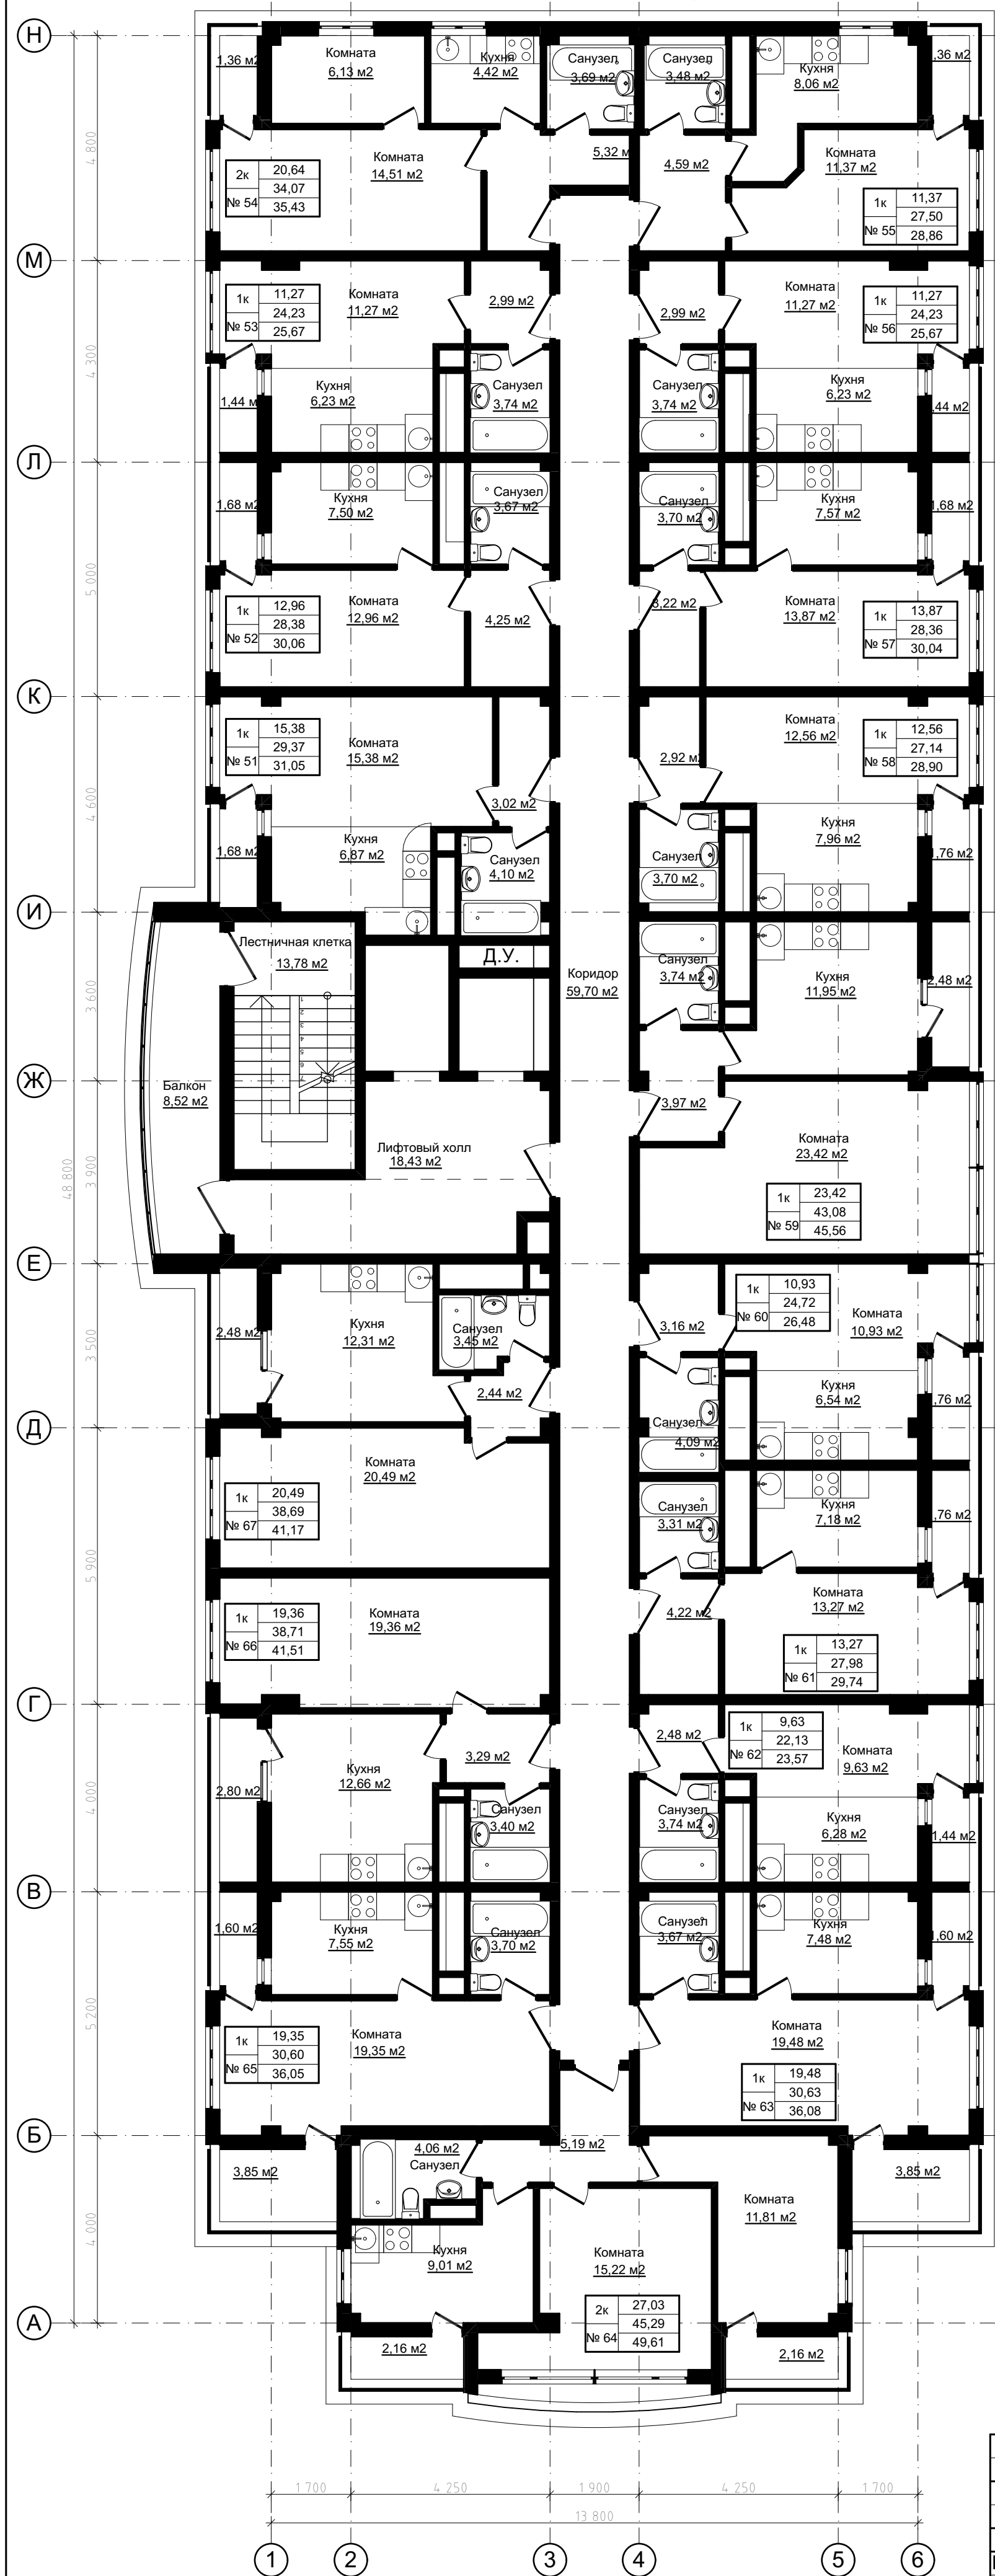

Ведомость квартир

Номер квартиры	Жилая площадь квартиры	Площадь квартиры	Общая площадь квартиры	Число жилых комнат
№ 51	15,38	29,37 м <sup>2</sup>	31,05 м <sup>2</sup>	1к
№ 52	12,96	28,38 м <sup>2</sup>	30,06 м <sup>2</sup>	1к
№ 53	11,27	24,23 м <sup>2</sup>	25,67 м <sup>2</sup>	1к
№ 54	20,64	34,07 м <sup>2</sup>	35,43 м <sup>2</sup>	2к
№ 55	11,37	27,50 м <sup>2</sup>	28,86 м <sup>2</sup>	1к
№ 56	11,27	24,23 м <sup>2</sup>	25,67 м <sup>2</sup>	1к
№ 57	13,87	28,36 м <sup>2</sup>	30,04 м <sup>2</sup>	1к
№ 58	12,56	27,14 м <sup>2</sup>	28,90 м <sup>2</sup>	1к
№ 59	23,42	43,08 м <sup>2</sup>	45,56 м <sup>2</sup>	1к
№ 60	10,93	24,72 м <sup>2</sup>	26,48 м <sup>2</sup>	1к
№ 61	13,27	27,98 м <sup>2</sup>	29,74 м <sup>2</sup>	1к
№ 62	9,63	22,13 м <sup>2</sup>	23,57 м <sup>2</sup>	1к
№ 63	19,48	30,63 м <sup>2</sup>	36,08 м <sup>2</sup>	1к
№ 64	27,03	45,29 м <sup>2</sup>	49,61 м <sup>2</sup>	2к
№ 65	19,35	30,60 м <sup>2</sup>	36,05 м <sup>2</sup>	1к
№ 66	19,36	38,71 м <sup>2</sup>	41,51 м <sup>2</sup>	1к
№ 67	20,49	38,69 м <sup>2</sup>	41,17 м <sup>2</sup>	1к
Итого:		525,11 м <sup>2</sup>	565,45 м <sup>2</sup>	

Места общего пользования (МОП)


Наименование	Площадь, м <sup>2</sup>
Лестничная клетка	13,78
Лифтовый холл	18,43
Коридор	59,70
Балкон	8,52
Итого:	100,43 м <sup>2</sup>

01/02-017П-АР3

Жилой комплекс «Российская Корона» по адресу: г. Сочи, ул. Пластунская 104-а

Изм.	Кол.ч.	Лист	№Док.	Подп.	Дата	Многоквартирный жилой дом МЖД-4	Стадия	Лист	Листов
ГАП		Третьяков		<i>С.П.</i>					
Гл. спец.		Лобасов		<i>Л.Л.</i>					
Разраб.		Сурин		<i>С.С.</i>		План четвертого этажа			ООО "ВЭЛСТ-ПРОЕКТ"
Н. контр.		Кирия		<i>К.И.</i>					

# План пятого этажа

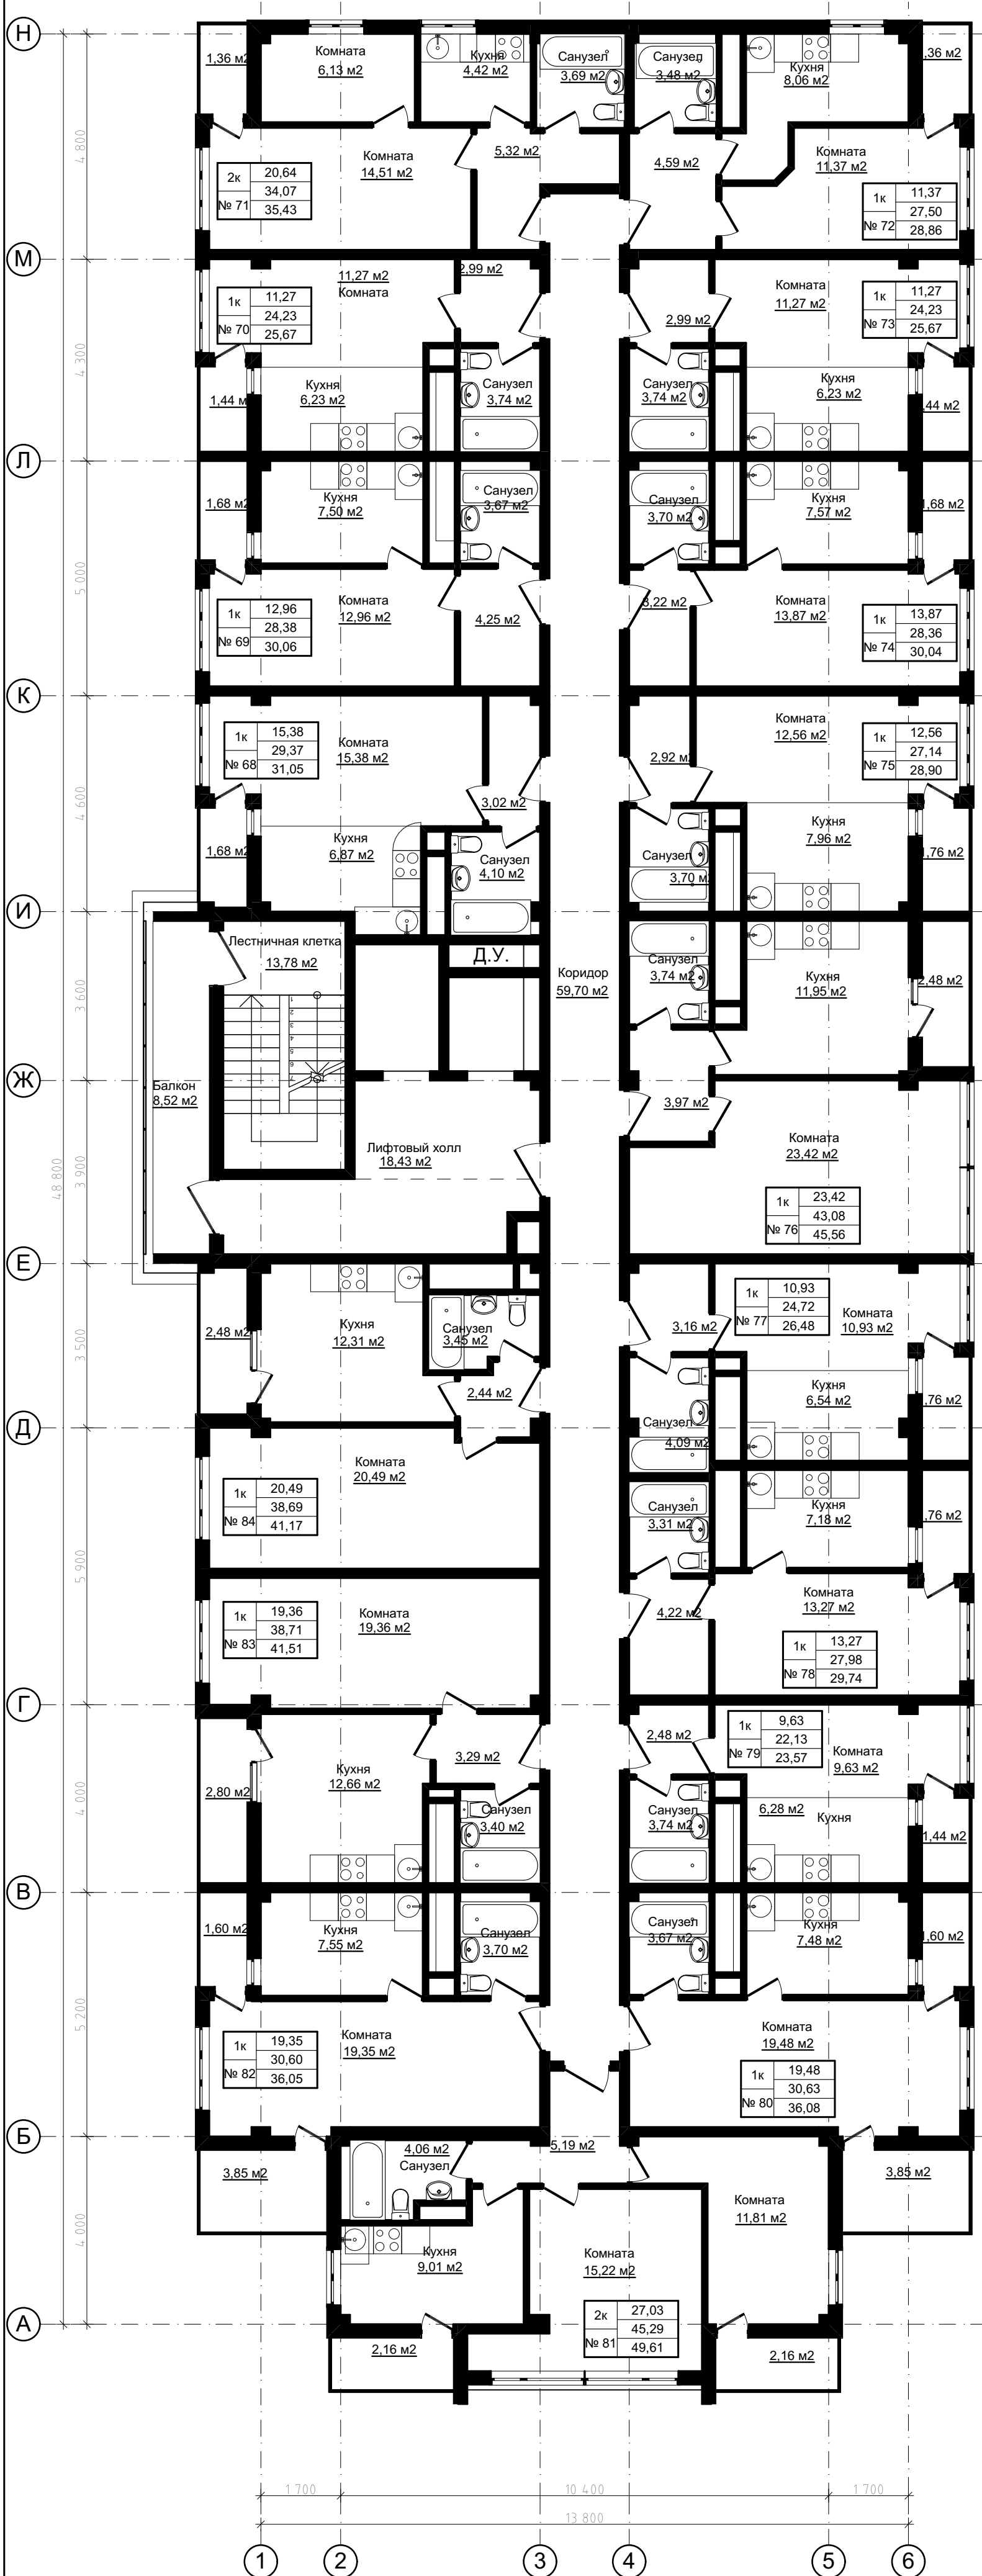

## Ведомость квартир

Номер квартиры	Жилая площадь квартиры	Площадь квартиры	Общая площадь квартиры	Число жилых комнат
№ 68	15,38	29,37 м <sup>2</sup>	31,05 м <sup>2</sup>	1к
№ 69	12,96	28,38 м <sup>2</sup>	30,06 м <sup>2</sup>	1к
№ 70	11,27	24,23 м <sup>2</sup>	25,67 м <sup>2</sup>	1к
№ 71	20,64	34,07 м <sup>2</sup>	35,43 м <sup>2</sup>	2к
№ 72	11,37	27,50 м <sup>2</sup>	28,86 м <sup>2</sup>	1к
№ 73	11,27	24,23 м <sup>2</sup>	25,67 м <sup>2</sup>	1к
№ 74	13,87	28,36 м <sup>2</sup>	30,04 м <sup>2</sup>	1к
№ 75	12,56	27,14 м <sup>2</sup>	28,90 м <sup>2</sup>	1к
№ 76	23,42	43,08 м <sup>2</sup>	45,56 м <sup>2</sup>	1к
№ 77	10,93	24,72 м <sup>2</sup>	26,48 м <sup>2</sup>	1к
№ 78	13,27	27,98 м <sup>2</sup>	29,74 м <sup>2</sup>	1к
№ 79	9,63	22,13 м <sup>2</sup>	23,57 м <sup>2</sup>	1к
№ 80	19,48	30,63 м <sup>2</sup>	36,08 м <sup>2</sup>	1к
№ 81	27,03	45,29 м <sup>2</sup>	49,61 м <sup>2</sup>	2к
№ 82	19,35	30,60 м <sup>2</sup>	36,05 м <sup>2</sup>	1к
№ 83	19,36	38,71 м <sup>2</sup>	41,51 м <sup>2</sup>	1к
№ 84	20,49	38,69 м <sup>2</sup>	41,17 м <sup>2</sup>	1к
Итого:		525,11 м <sup>2</sup>	565,45 м <sup>2</sup>	

## Места общего пользования (МОП)

Наименование	Площадь, м <sup>2</sup>
Лестничная клетка	13,78
Лифтовый холл	18,43
Коридор	59,70
Балкон	8,52
Итого:	100,43 м <sup>2</sup>


01/02-017П-АР3

Жилой комплекс «Российская Корона» по адресу: г. Сочи, ул. Пластунская 104-а

Изм.	Кол.ч.	Лист	№ док.	Подп.	Дата	Многоквартирный жилой дом МЖД-4	Стадия	Лист	Листов
Гл. спец.		Третьяков		<i>[Подпись]</i>					
Разраб.		Сурин		<i>[Подпись]</i>					
Н. контр.		Кирия		<i>[Подпись]</i>		План пятого этажа	ООО "ВЭЛСТ-ПРОЕКТ"		



# План шестого этажа

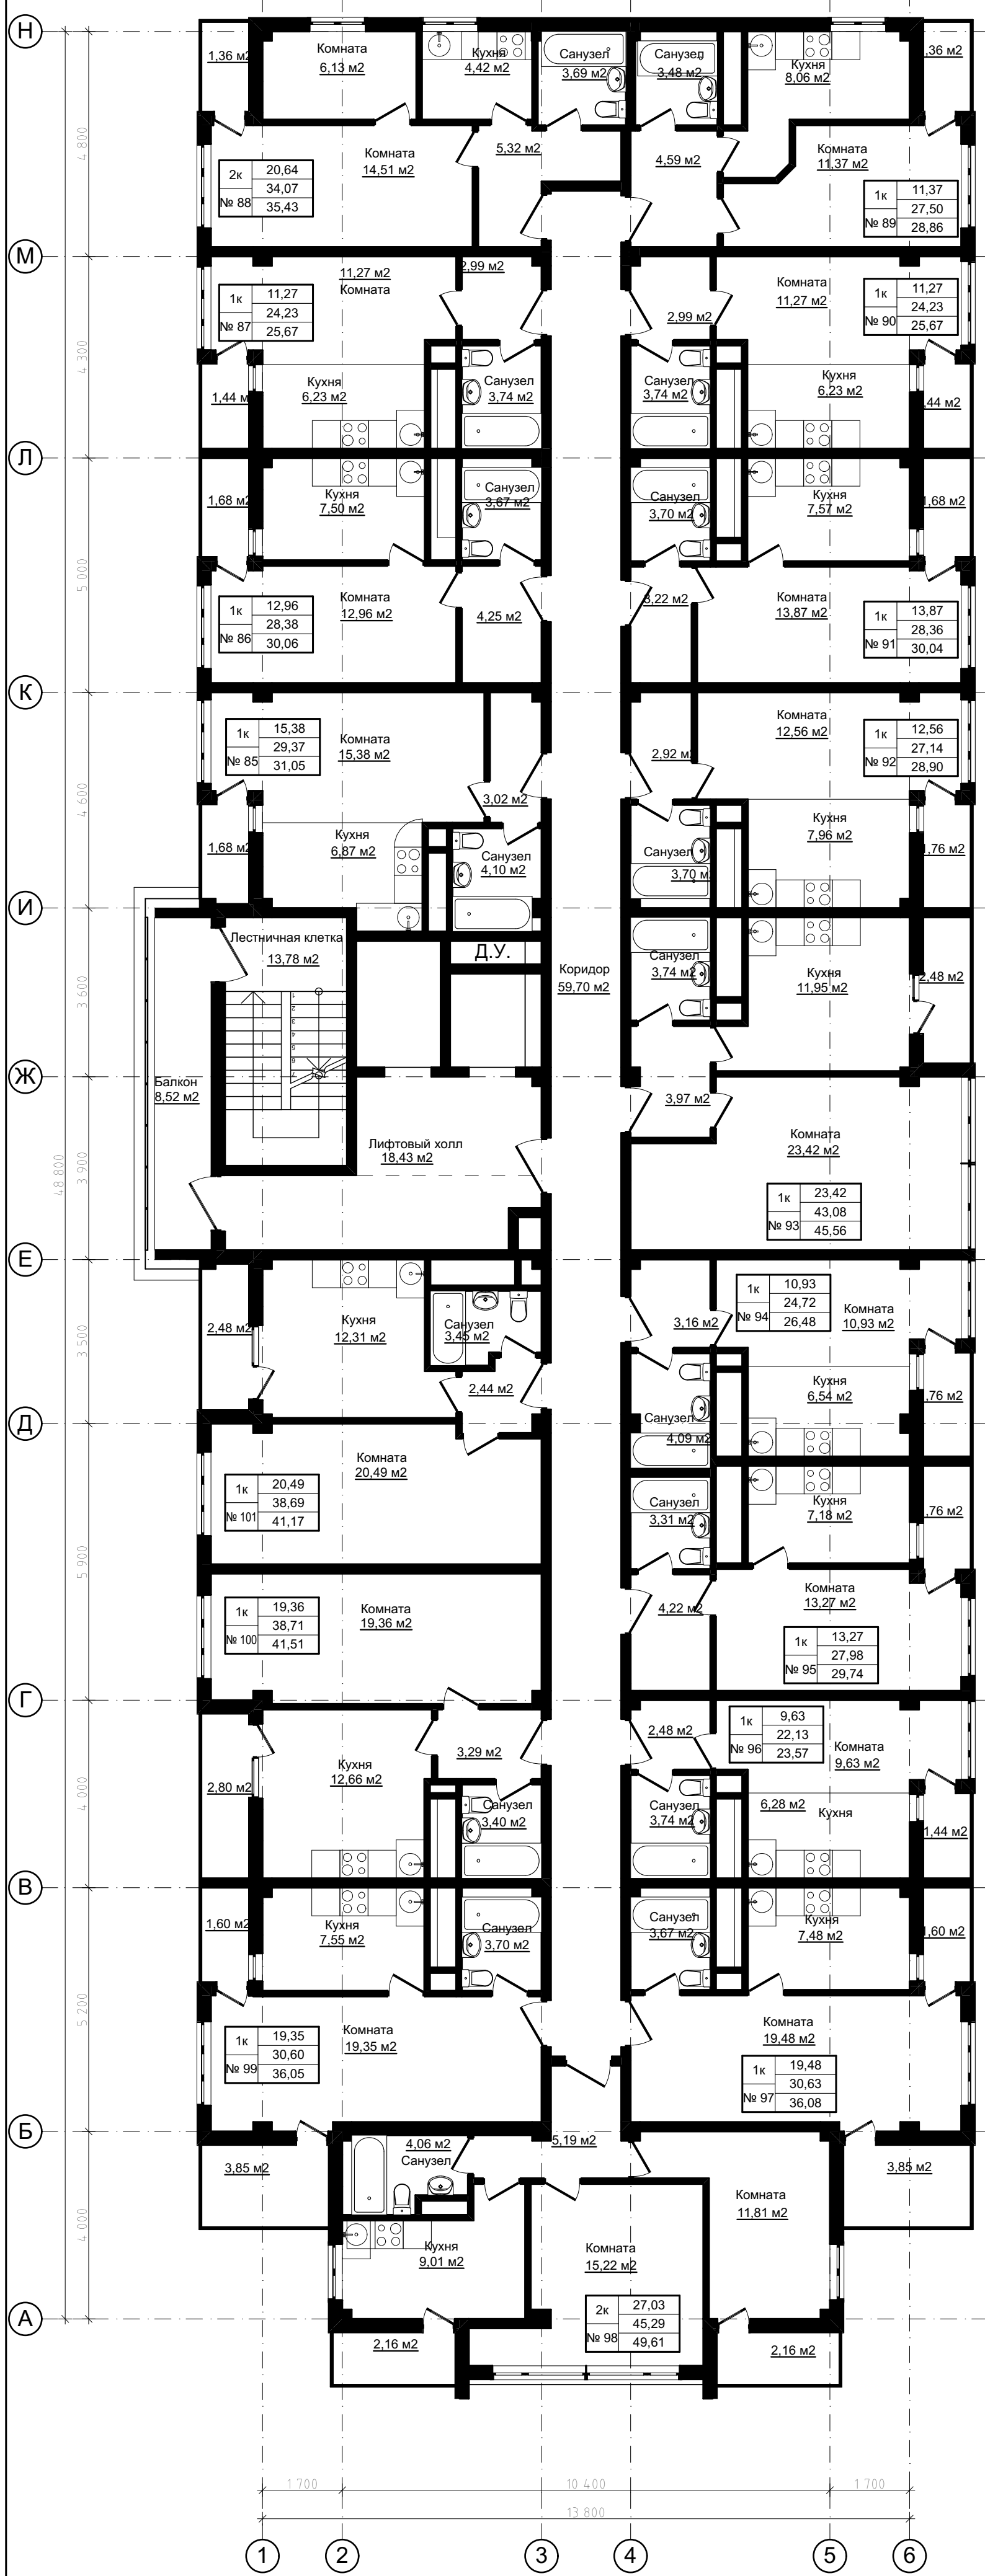

## Ведомость квартир

Номер квартиры	Жилая площадь квартиры	Площадь квартиры	Общая площадь квартиры	Число жилых комнат
№ 85	15,38	29,37 м²	31,05 м²	1к
№ 86	12,96	28,38 м²	30,06 м²	1к
№ 87	11,27	24,23 м²	25,67 м²	1к
№ 88	20,64	34,07 м²	35,43 м²	2к
№ 89	11,37	27,50 м²	28,86 м²	1к
№ 90	11,27	24,23 м²	25,67 м²	1к
№ 91	13,87	28,36 м²	30,04 м²	1к
№ 92	12,56	27,14 м²	28,90 м²	1к
№ 93	23,42	43,08 м²	45,56 м²	1к
№ 94	10,93	24,72 м²	26,48 м²	1к
№ 95	13,27	27,98 м²	29,74 м²	1к
№ 96	9,63	22,13 м²	23,57 м²	1к
№ 97	19,48	30,63 м²	36,08 м²	1к
№ 98	27,03	45,29 м²	49,61 м²	2к
№ 99	19,35	30,60 м²	36,05 м²	1к
№ 100	19,36	38,71 м²	41,51 м²	1к
№ 101	20,49	38,69 м²	41,17 м²	1к
Итого:		525,11 м²	565,45 м²	

## Места общего пользования (МОП)


Наименование	Площадь, м²
Лестничная клетка	13,78
Лифтовый холл	18,43
Коридор	59,70
Балкон	8,52
Итого:	100,43 м²

01/02-017П-АР3

Жилой комплекс «Российская Корона» по адресу: г. Сочи, ул. Пластунская 104-а

Изм.	Кол.ч.	Лист	№ док.	Подп.	Дата	Многоквартирный жилой дом МЖД-4	Стадия	Лист	Листов
Гл. спец.		Третьяков		<i>[Signature]</i>			План шестого этажа	п	8
Разраб.		Сурин		<i>[Signature]</i>		ООО "ВЭЛСТ-ПРОЕКТ"			
Н. контр.		Кирия		<i>[Signature]</i>					

План седьмого этажа

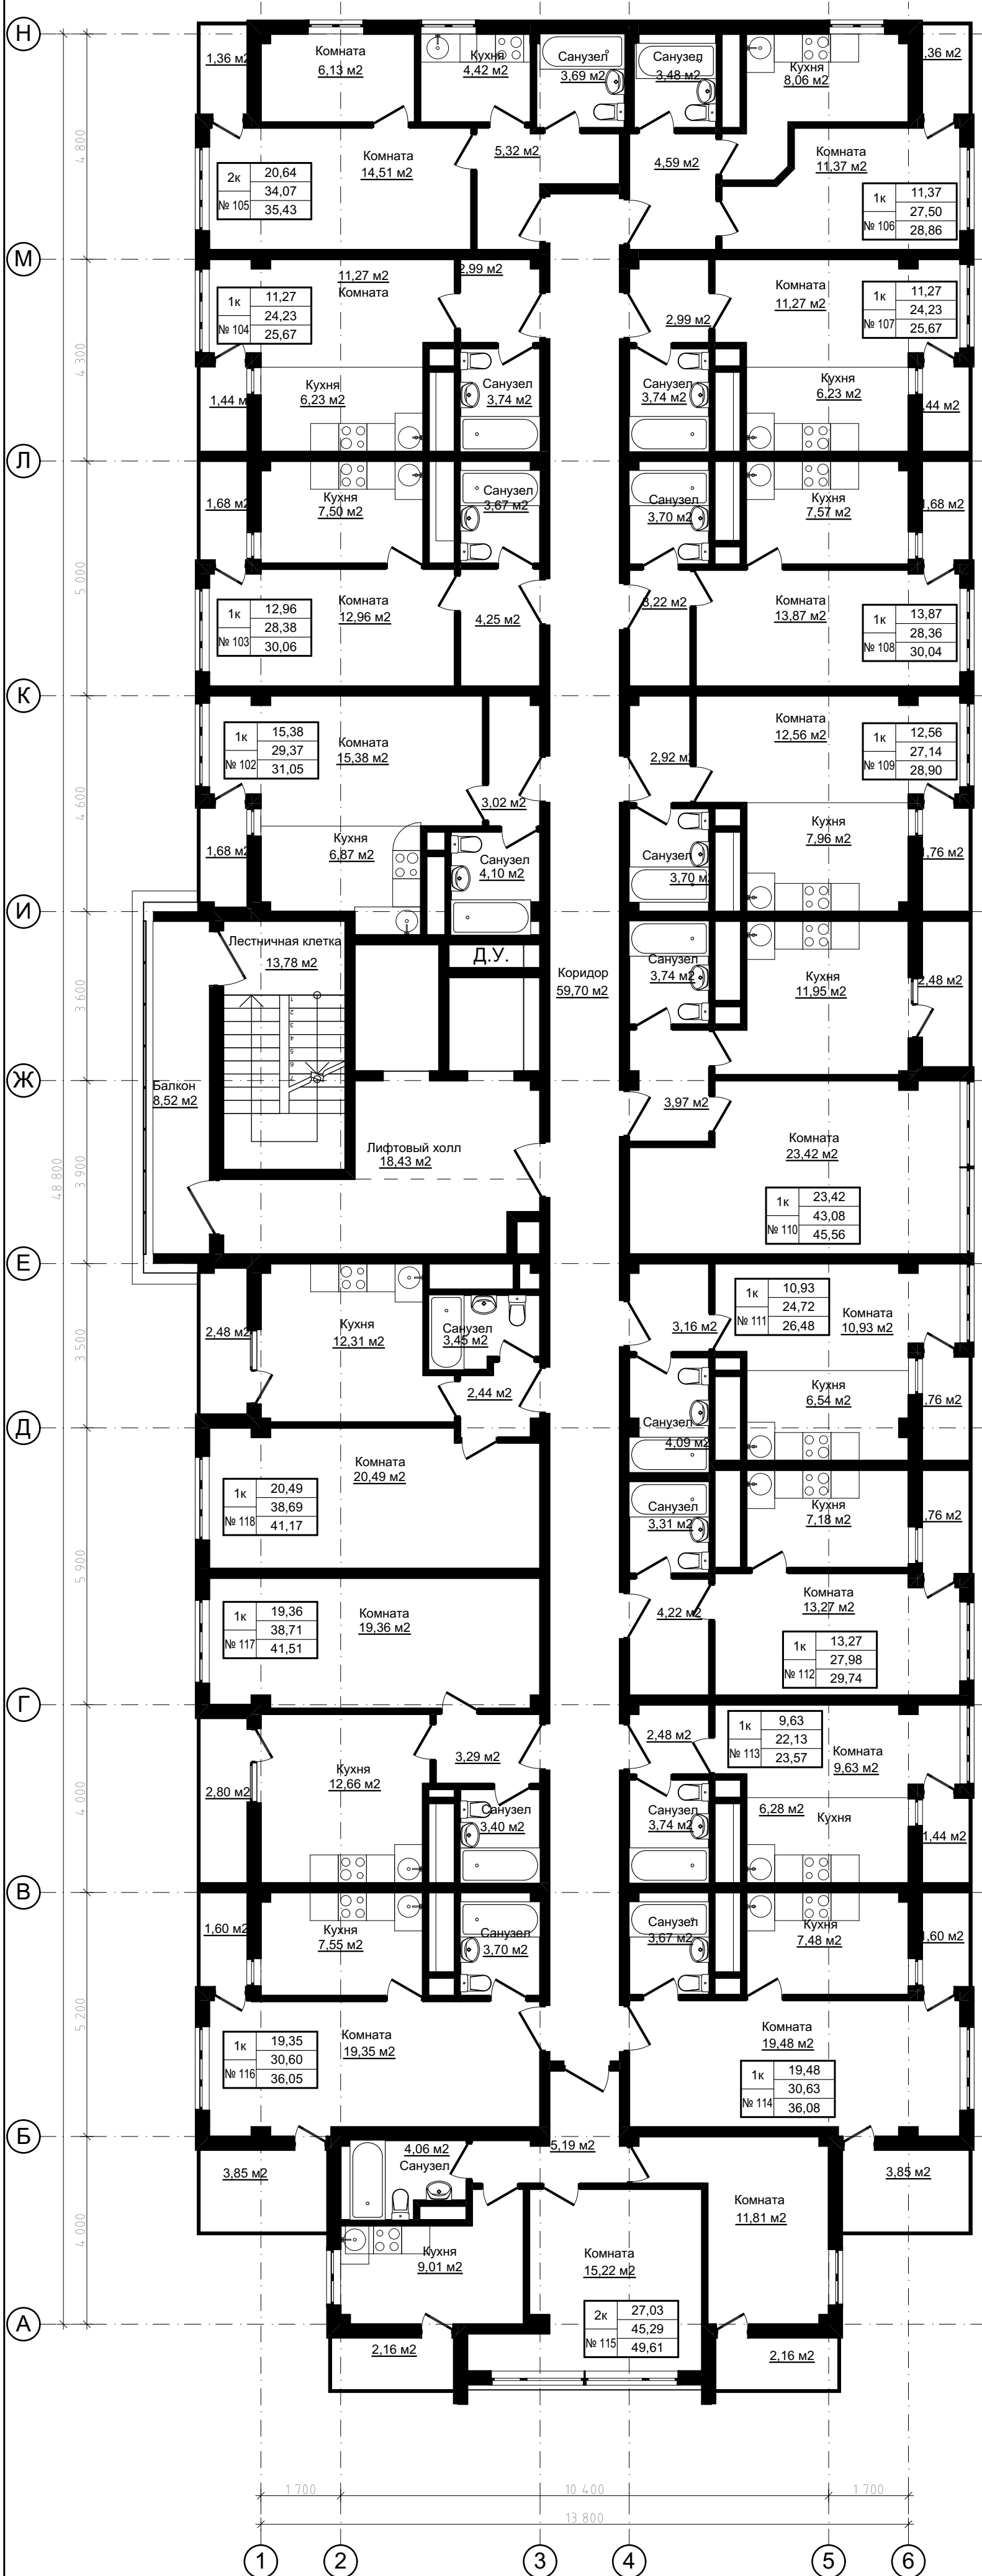

Ведомость квартир

Номер квартиры	Жилая площадь квартиры	Площадь квартиры	Общая площадь квартиры	Число жилых комнат
№ 102	15,38	29,37 м²	31,05 м²	1к
№ 103	12,96	28,38 м²	30,06 м²	1к
№ 104	11,27	24,23 м²	25,67 м²	1к
№ 105	20,64	34,07 м²	35,43 м²	2к
№ 106	11,37	27,50 м²	28,86 м²	1к
№ 107	11,27	24,23 м²	25,67 м²	1к
№ 108	13,87	28,36 м²	30,04 м²	1к
№ 109	12,56	27,14 м²	28,90 м²	1к
№ 110	23,42	43,08 м²	45,56 м²	1к
№ 111	10,93	24,72 м²	26,48 м²	1к
№ 112	13,27	27,98 м²	29,74 м²	1к
№ 113	9,63	22,13 м²	23,57 м²	1к
№ 114	19,48	30,63 м²	36,08 м²	1к
№ 115	27,03	45,29 м²	49,61 м²	2к
№ 116	19,35	30,60 м²	36,05 м²	1к
№ 117	19,36	38,71 м²	41,51 м²	1к
№ 118	20,49	38,69 м²	41,17 м²	1к
Итого:		525,11 м²	565,45 м²	

Места общего пользования (МОП)

Наименование	Площадь, м²
Лестничная клетка	13,78
Лифтовый холл	18,43
Коридор	59,70
Балкон	8,52
Итого:	100,43 м²


01/02-017П-АР3

Жилой комплекс «Российская Корона» по адресу: г. Сочи, ул. Пластунская 104-а

Изм.	Колуч.	Лист	№ док.	Подп.	Дата	Многоквартирный жилой дом МЖД-4	Стадия	Лист	Листов
							п	9	
Изм. контр.	Кирия					План седьмого этажа	ООО "ВЭЛСТ-ПРОЕКТ"		



План восьмого этажа

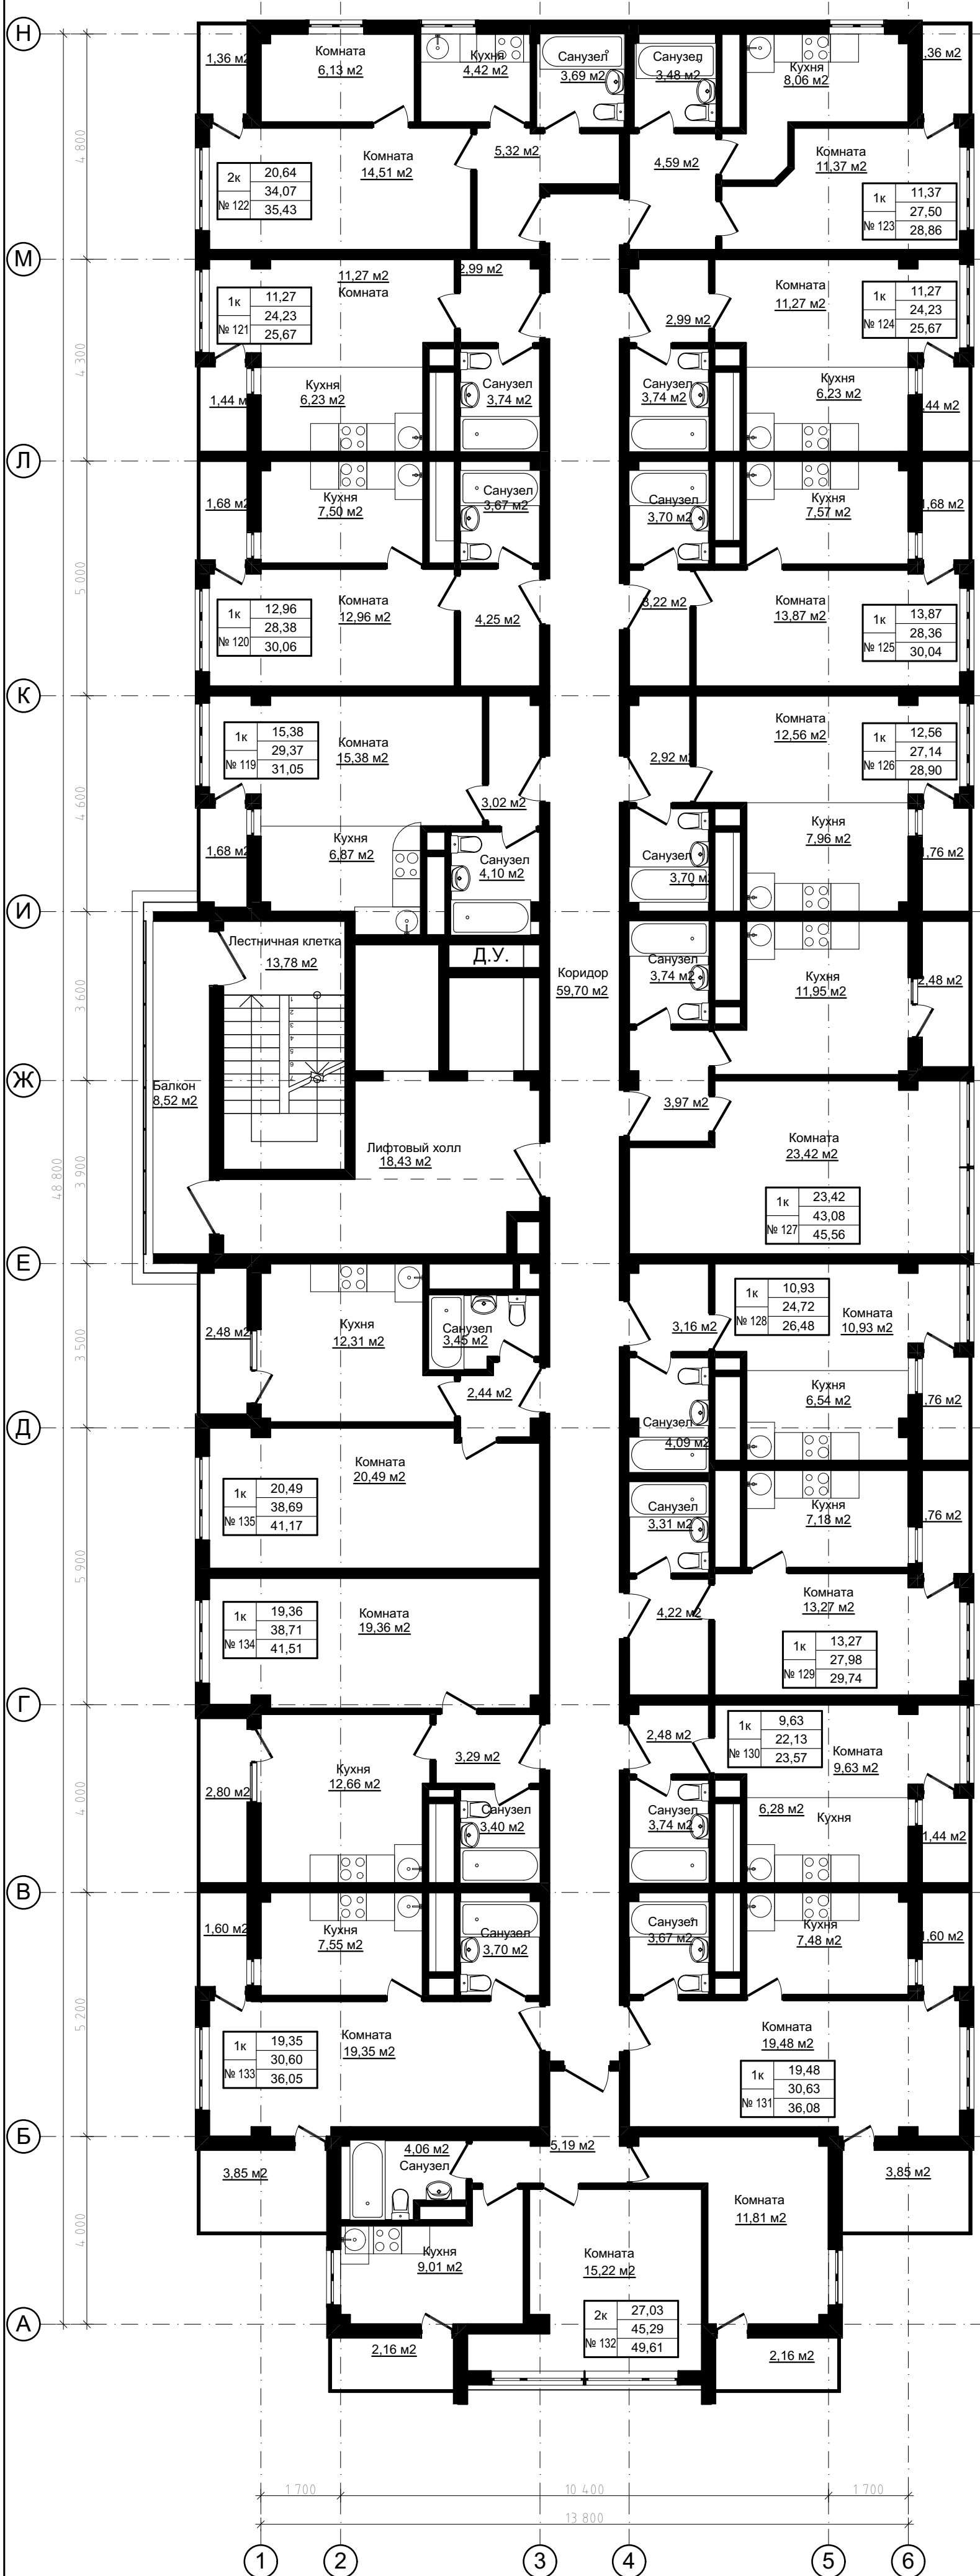

Ведомость квартир

Номер квартиры	Жилая площадь квартиры	Площадь квартиры	Общая площадь квартиры	Число жилых комнат
№ 119	15,38	29,37 м²	31,05 м²	1к
№ 120	12,96	28,38 м²	30,06 м²	1к
№ 121	11,27	24,23 м²	25,67 м²	1к
№ 122	20,64	34,07 м²	35,43 м²	2к
№ 123	11,37	27,50 м²	28,86 м²	1к
№ 124	11,27	24,23 м²	25,67 м²	1к
№ 125	13,87	28,36 м²	30,04 м²	1к
№ 126	12,56	27,14 м²	28,90 м²	1к
№ 127	23,42	43,08 м²	45,56 м²	1к
№ 128	10,93	24,72 м²	26,48 м²	1к
№ 129	13,27	27,98 м²	29,74 м²	1к
№ 130	9,63	22,13 м²	23,57 м²	1к
№ 131	19,48	30,63 м²	36,08 м²	1к
№ 132	27,03	45,29 м²	49,61 м²	2к
№ 133	19,35	30,60 м²	36,05 м²	1к
№ 134	19,36	38,71 м²	41,51 м²	1к
№ 135	20,49	38,69 м²	41,17 м²	1к
Итого:		525,11 м²	565,45 м²	

Места общего пользования (МОП)


Наименование	Площадь, м²
Лестничная клетка	13,78
Лифтовый холл	18,43
Коридор	59,70
Балкон	8,52
Итого:	100,43 м²

01/02-017П-АР3

Жилой комплекс «Российская Корона» по адресу: г. Сочи, ул. Пластунская 104-а

Изм.	Колуч.	Лист	№ док.	Подп.	Дата	Многоквартирный жилой дом МЖД-4	Стадия	Лист	Листов
Гл. спец.		Третьяков		Лобасов					
Разраб.		Сурин		Сурин					
Н. контр.		Кирия		Кирия		План восьмого этажа	ООО "ВЭЛСТ-ПРОЕКТ"		

План девятого этажа

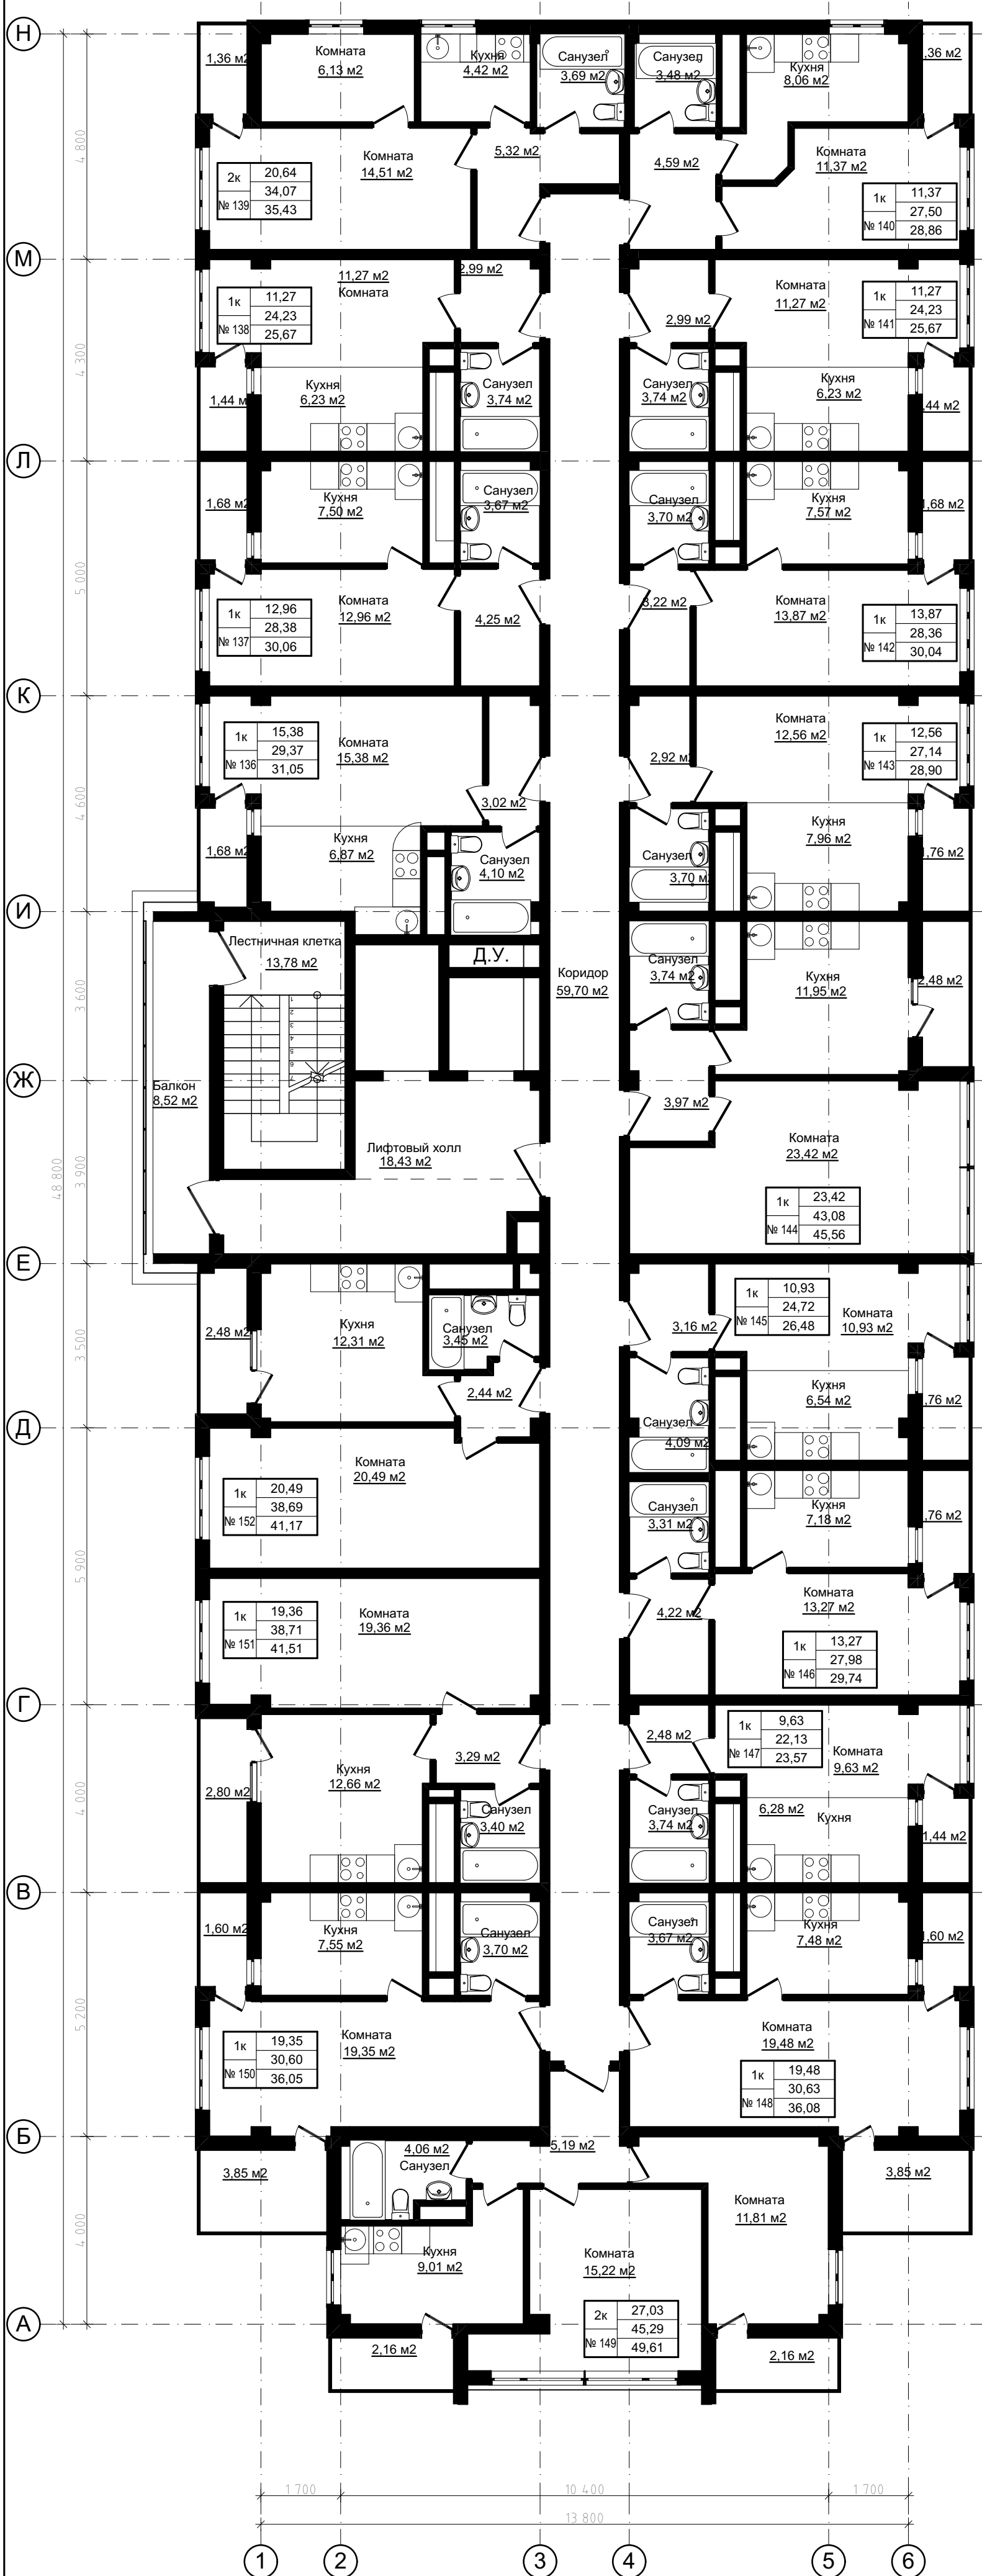

Ведомость квартир

Номер квартиры	Жилая площадь квартиры	Площадь квартиры	Общая площадь квартиры	Число жилых комнат
№ 136	15,38	29,37 м <sup>2</sup>	31,05 м <sup>2</sup>	1к
№ 137	12,96	28,38 м <sup>2</sup>	30,06 м <sup>2</sup>	1к
№ 138	11,27	24,23 м <sup>2</sup>	25,67 м <sup>2</sup>	1к
№ 139	20,64	34,07 м <sup>2</sup>	35,43 м <sup>2</sup>	2к
№ 140	11,37	27,50 м <sup>2</sup>	28,86 м <sup>2</sup>	1к
№ 141	11,27	24,23 м <sup>2</sup>	25,67 м <sup>2</sup>	1к
№ 142	13,87	28,36 м <sup>2</sup>	30,04 м <sup>2</sup>	1к
№ 143	12,56	27,14 м <sup>2</sup>	28,90 м <sup>2</sup>	1к
№ 144	23,42	43,08 м <sup>2</sup>	45,56 м <sup>2</sup>	1к
№ 145	10,93	24,72 м <sup>2</sup>	26,48 м <sup>2</sup>	1к
№ 146	13,27	27,98 м <sup>2</sup>	29,74 м <sup>2</sup>	1к
№ 147	9,63	22,13 м <sup>2</sup>	23,57 м <sup>2</sup>	1к
№ 148	19,48	30,63 м <sup>2</sup>	36,08 м <sup>2</sup>	1к
№ 149	27,03	45,29 м <sup>2</sup>	49,61 м <sup>2</sup>	2к
№ 150	19,35	30,60 м <sup>2</sup>	36,05 м <sup>2</sup>	1к
№ 151	19,36	38,71 м <sup>2</sup>	41,51 м <sup>2</sup>	1к
№ 152	20,49	38,69 м <sup>2</sup>	41,17 м <sup>2</sup>	1к
Итого:		525,11 м <sup>2</sup>	565,45 м <sup>2</sup>	

Места общего пользования (МОП)


Наименование	Площадь, м <sup>2</sup>
Лестничная клетка	13,78
Лифтовый холл	18,43
Коридор	59,70
Балкон	8,52
Итого:	100,43 м <sup>2</sup>

01/02-017П-АР3

Жилой комплекс «Российская Корона» по адресу: г. Сочи, ул. Пластунская 104-а

Изм.	Кол.ч.	Лист	№ док.	Подп.	Дата	Многоквартирный жилой дом МЖД-4	Стадия	Лист	Листов
Гл. спец.		Третьяков		Лобасов					
Разраб.		Сурин							
Н. контр.		Кирия				План девятого этажа	ООО "ВЭЛСТ-ПРОЕКТ"		

План десятого этажа

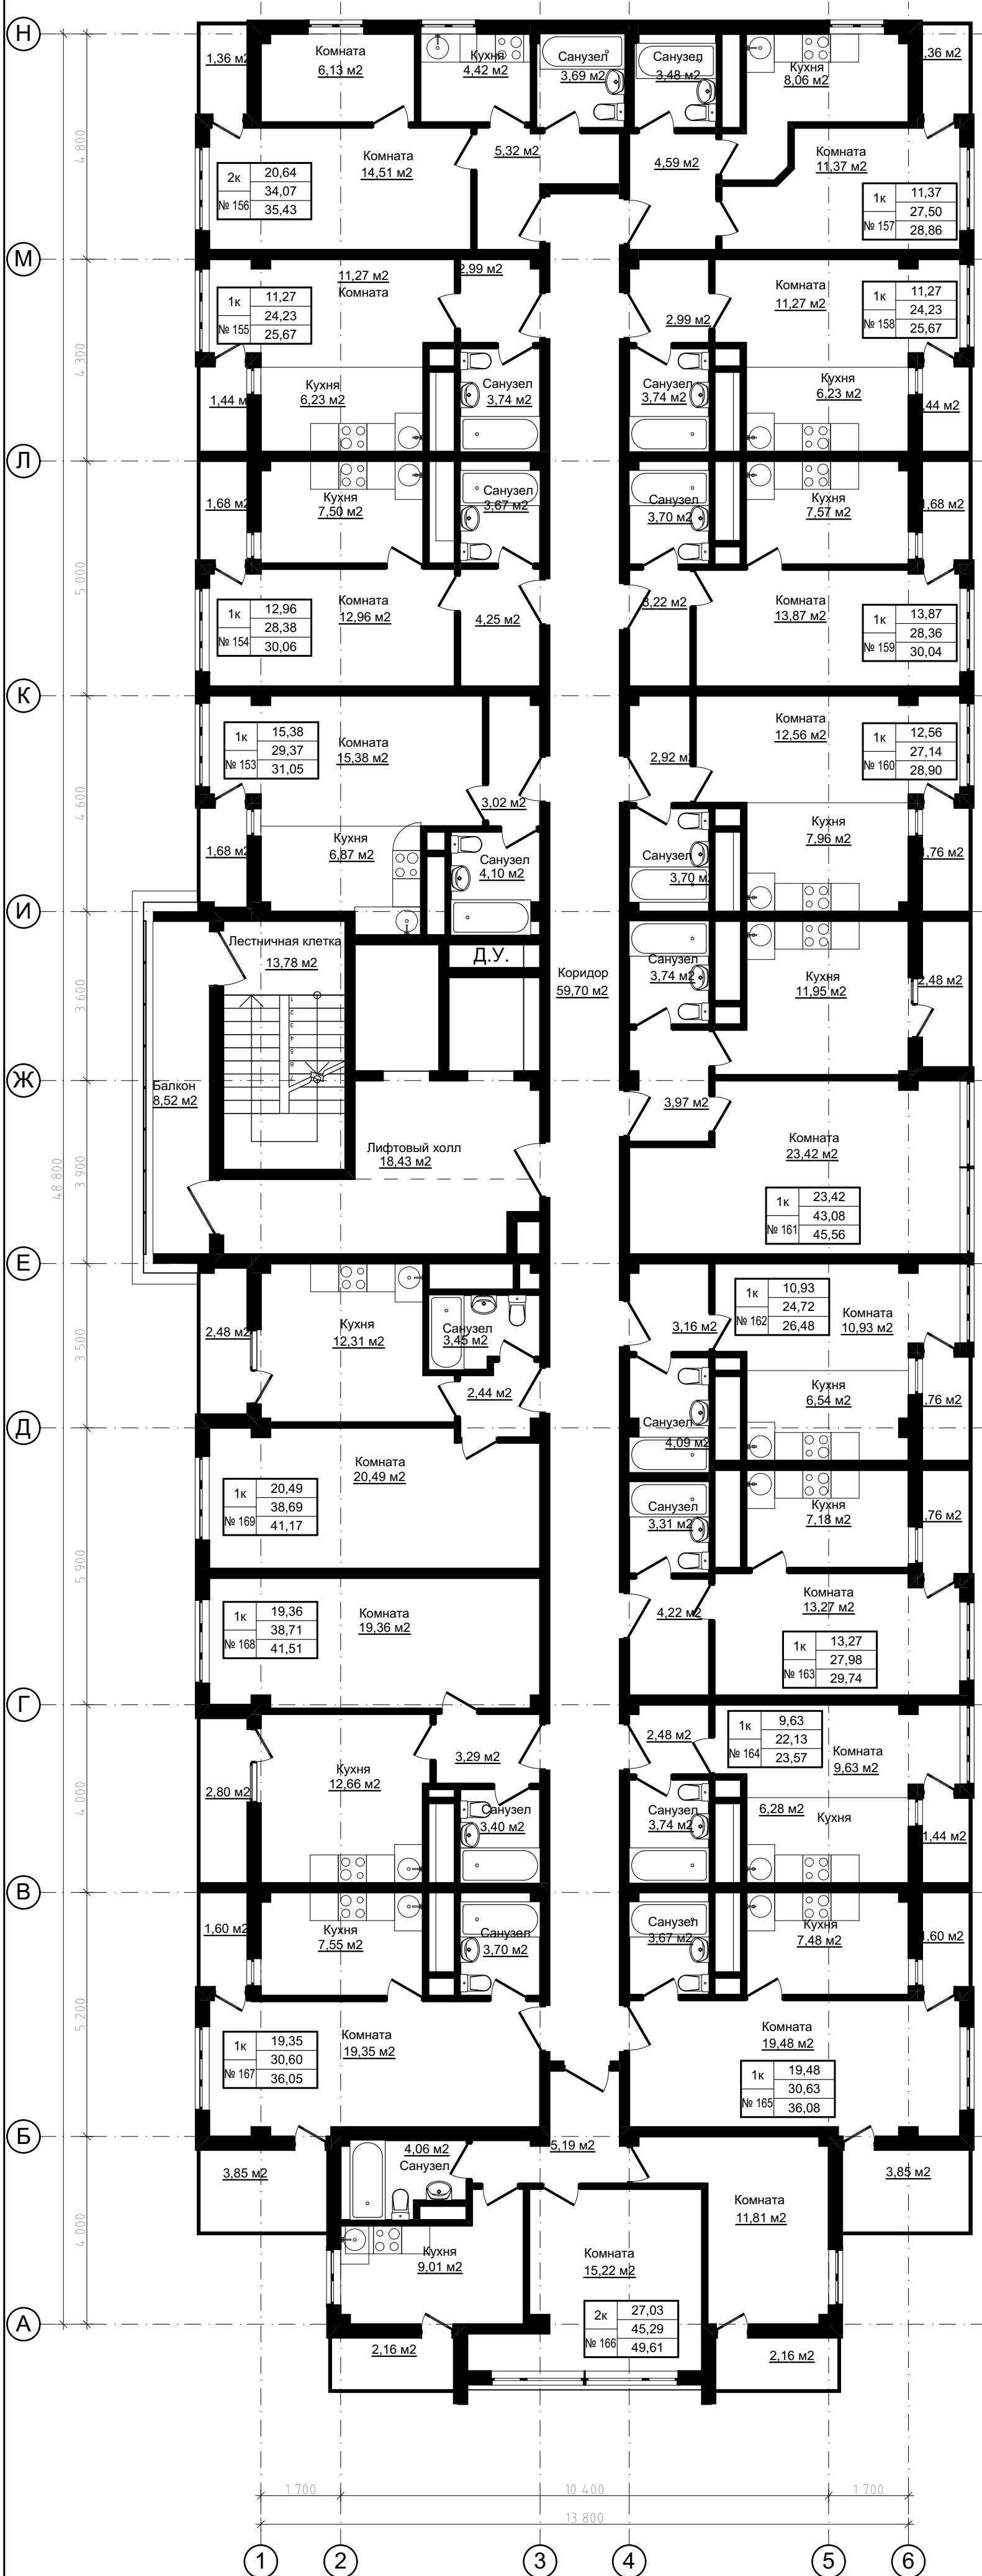

Ведомость квартир

Номер квартиры	Жилая площадь квартиры	Площадь квартиры	Общая площадь квартиры	Число жилых комнат
№ 153	15,38	29,37 м²	31,05 м²	1к
№ 154	12,96	28,38 м²	30,06 м²	1к
№ 155	11,27	24,23 м²	25,67 м²	1к
№ 156	20,64	34,07 м²	35,43 м²	2к
№ 157	11,37	27,50 м²	28,86 м²	1к
№ 158	11,27	24,23 м²	25,67 м²	1к
№ 159	13,87	28,36 м²	30,04 м²	1к
№ 160	12,56	27,14 м²	28,90 м²	1к
№ 161	23,42	43,08 м²	45,56 м²	1к
№ 162	10,93	24,72 м²	26,48 м²	1к
№ 163	13,27	27,98 м²	29,74 м²	1к
№ 164	9,63	22,13 м²	23,57 м²	1к
№ 165	19,48	30,63 м²	36,08 м²	1к
№ 166	27,03	45,29 м²	49,61 м²	2к
№ 167	19,35	30,60 м²	36,05 м²	1к
№ 168	19,36	38,71 м²	41,51 м²	1к
№ 169	20,49	38,69 м²	41,17 м²	1к
Итого:		525,11 м²	565,45 м²	

Места общего пользования (МОП)

Наименование	Площадь, м²
Лестничная клетка	13,78
Лифтовый холл	18,43
Коридор	59,70
Балкон	8,52
Итого:	100,43 м²


01/02-017П-АР3

Жилой комплекс «Российская Корона» по адресу: г. Сочи, ул. Пластунская 104-а

Изм.	Кол.ч.	Лист	№ док.	Подп.	Дата	Многоквартирный жилой дом МЖД-4	Стадия	Лист	Листов
Гл. спец.		Третьяков		Лобасов					
Разраб.		Сурин							
Н. контр.		Кирия				План десятого этажа	ООО "ВЭЛСТ-ПРОЕКТ"		



План одиннадцатого этажа

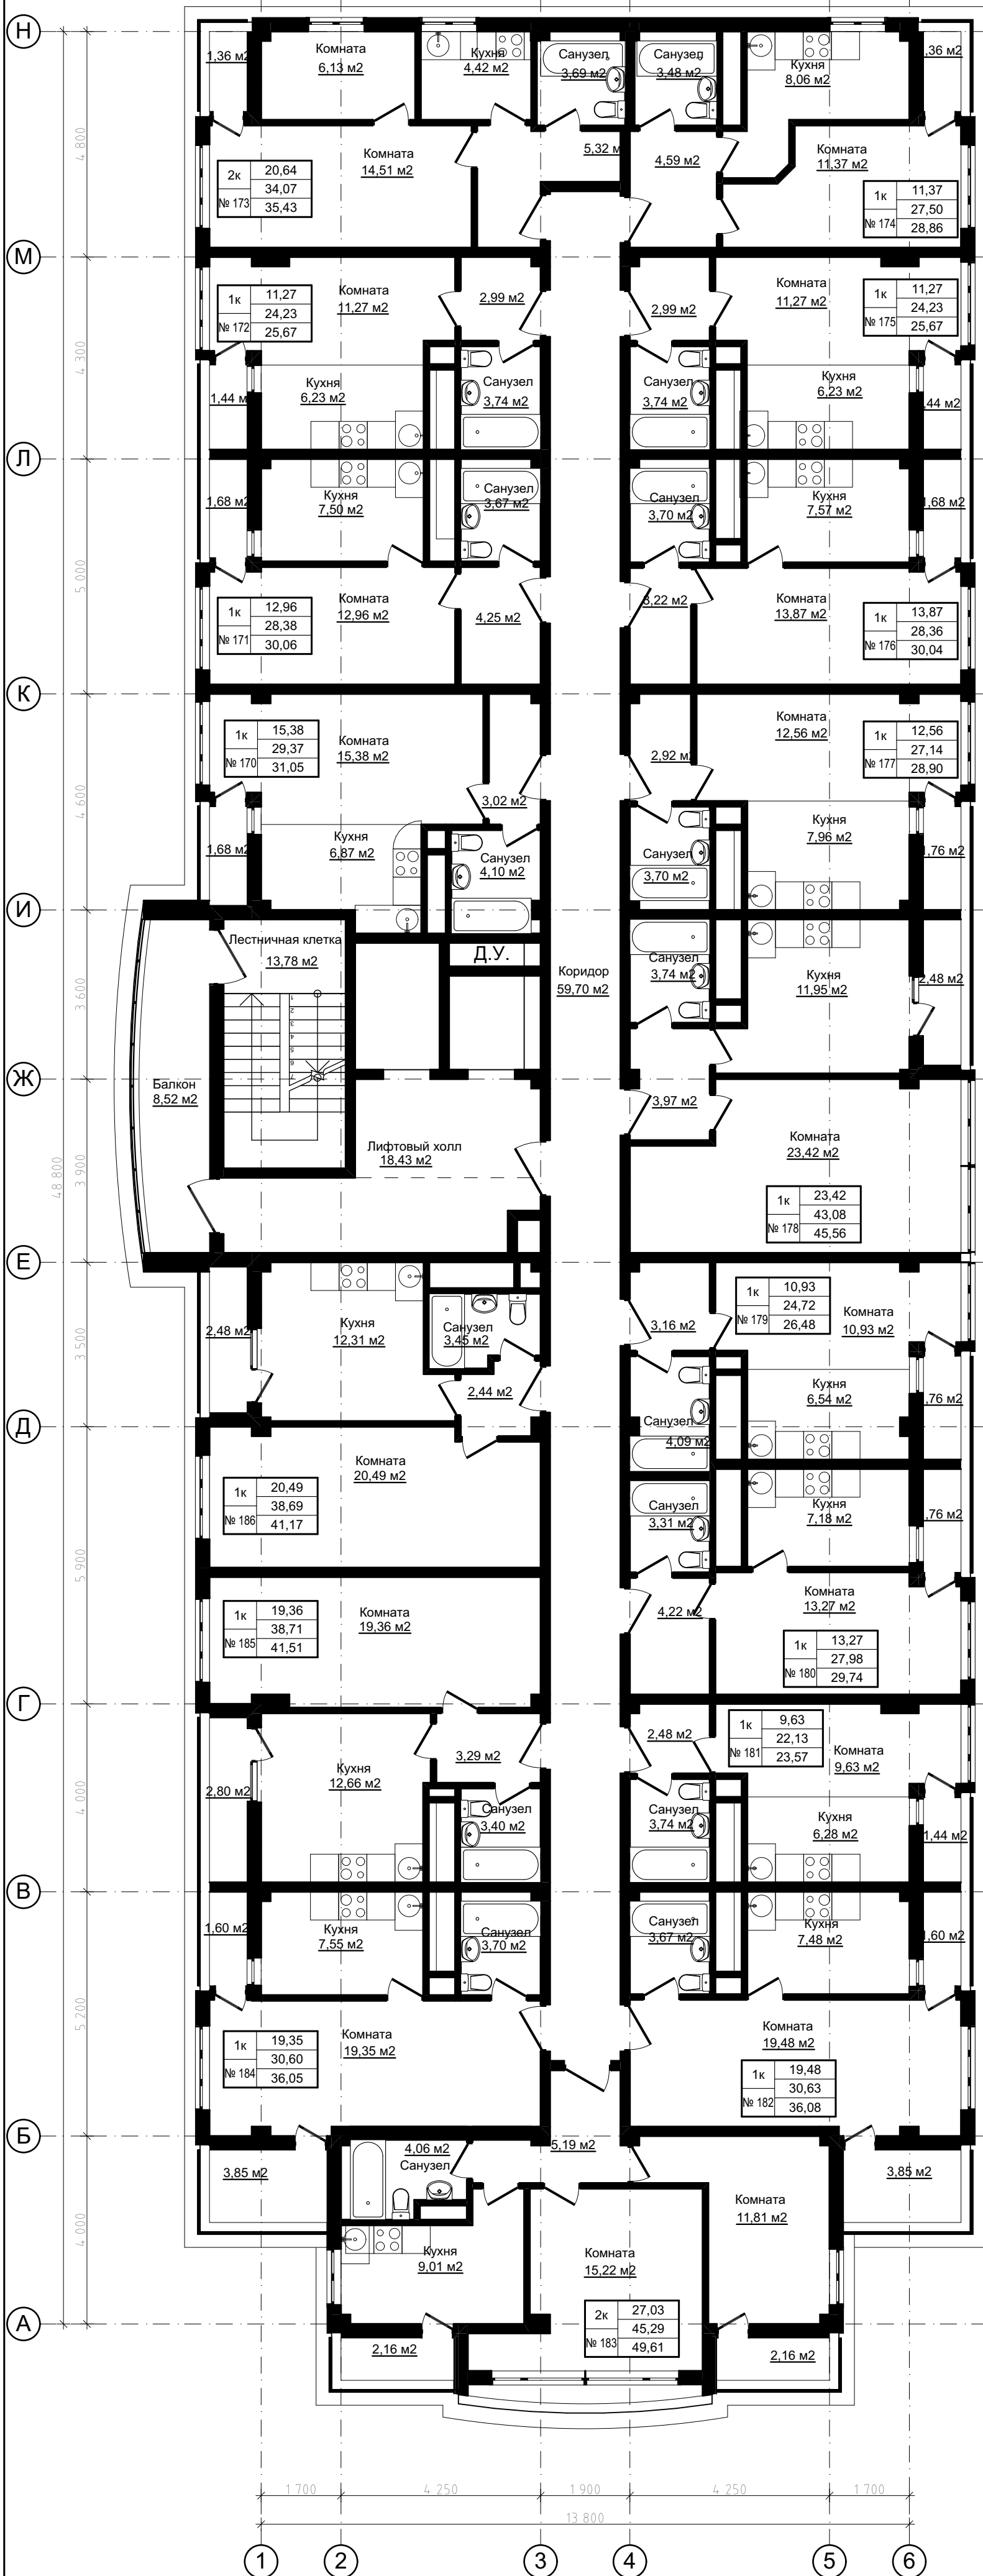

Ведомость квартир

Номер квартиры	Жилая площадь квартиры	Площадь квартиры	Общая площадь квартиры	Число жилых комнат
№ 170	15,38	29,37 м²	31,05 м²	1к
№ 171	12,96	28,38 м²	30,06 м²	1к
№ 172	11,27	24,23 м²	25,67 м²	1к
№ 173	20,64	34,07 м²	35,43 м²	2к
№ 174	11,37	27,50 м²	28,86 м²	1к
№ 175	11,27	24,23 м²	25,67 м²	1к
№ 176	13,87	28,36 м²	30,04 м²	1к
№ 177	12,56	27,14 м²	28,90 м²	1к
№ 178	23,42	43,08 м²	45,56 м²	1к
№ 179	10,93	24,72 м²	26,48 м²	1к
№ 180	13,27	27,98 м²	29,74 м²	1к
№ 181	9,63	22,13 м²	23,57 м²	1к
№ 182	19,48	30,63 м²	36,08 м²	1к
№ 183	27,03	45,29 м²	49,61 м²	2к
№ 184	19,35	30,60 м²	36,05 м²	1к
№ 185	19,36	38,71 м²	41,51 м²	1к
№ 186	20,49	38,69 м²	41,17 м²	1к
Итого:		525,11 м²	565,45 м²	

Места общего пользования (МОП)


Наименование	Площадь, м²
Лестничная клетка	13,78
Лифтовый холл	18,43
Коридор	59,70
Балкон	8,52
Итого:	100,43 м²

01/02-017П-АР3

Жилой комплекс «Российская Корона» по адресу: г. Сочи, ул. Пластунская 104-а

Изм.	Кол.ч.	Лист	№ док.	Подп.	Дата	Многоквартирный жилой дом МЖД-4	Стадия	Лист	Листов
Гл. спец.		Третьяков		<i>С.П.Третьяков</i>					
Разраб.		Сурин		<i>В.И.Сурин</i>					
Н. контр.		Кирия		<i>И.И.Кирия</i>		План одиннадцатого этажа	ООО "ВЭЛСТ-ПРОЕКТ"		

План двенадцатого этажа

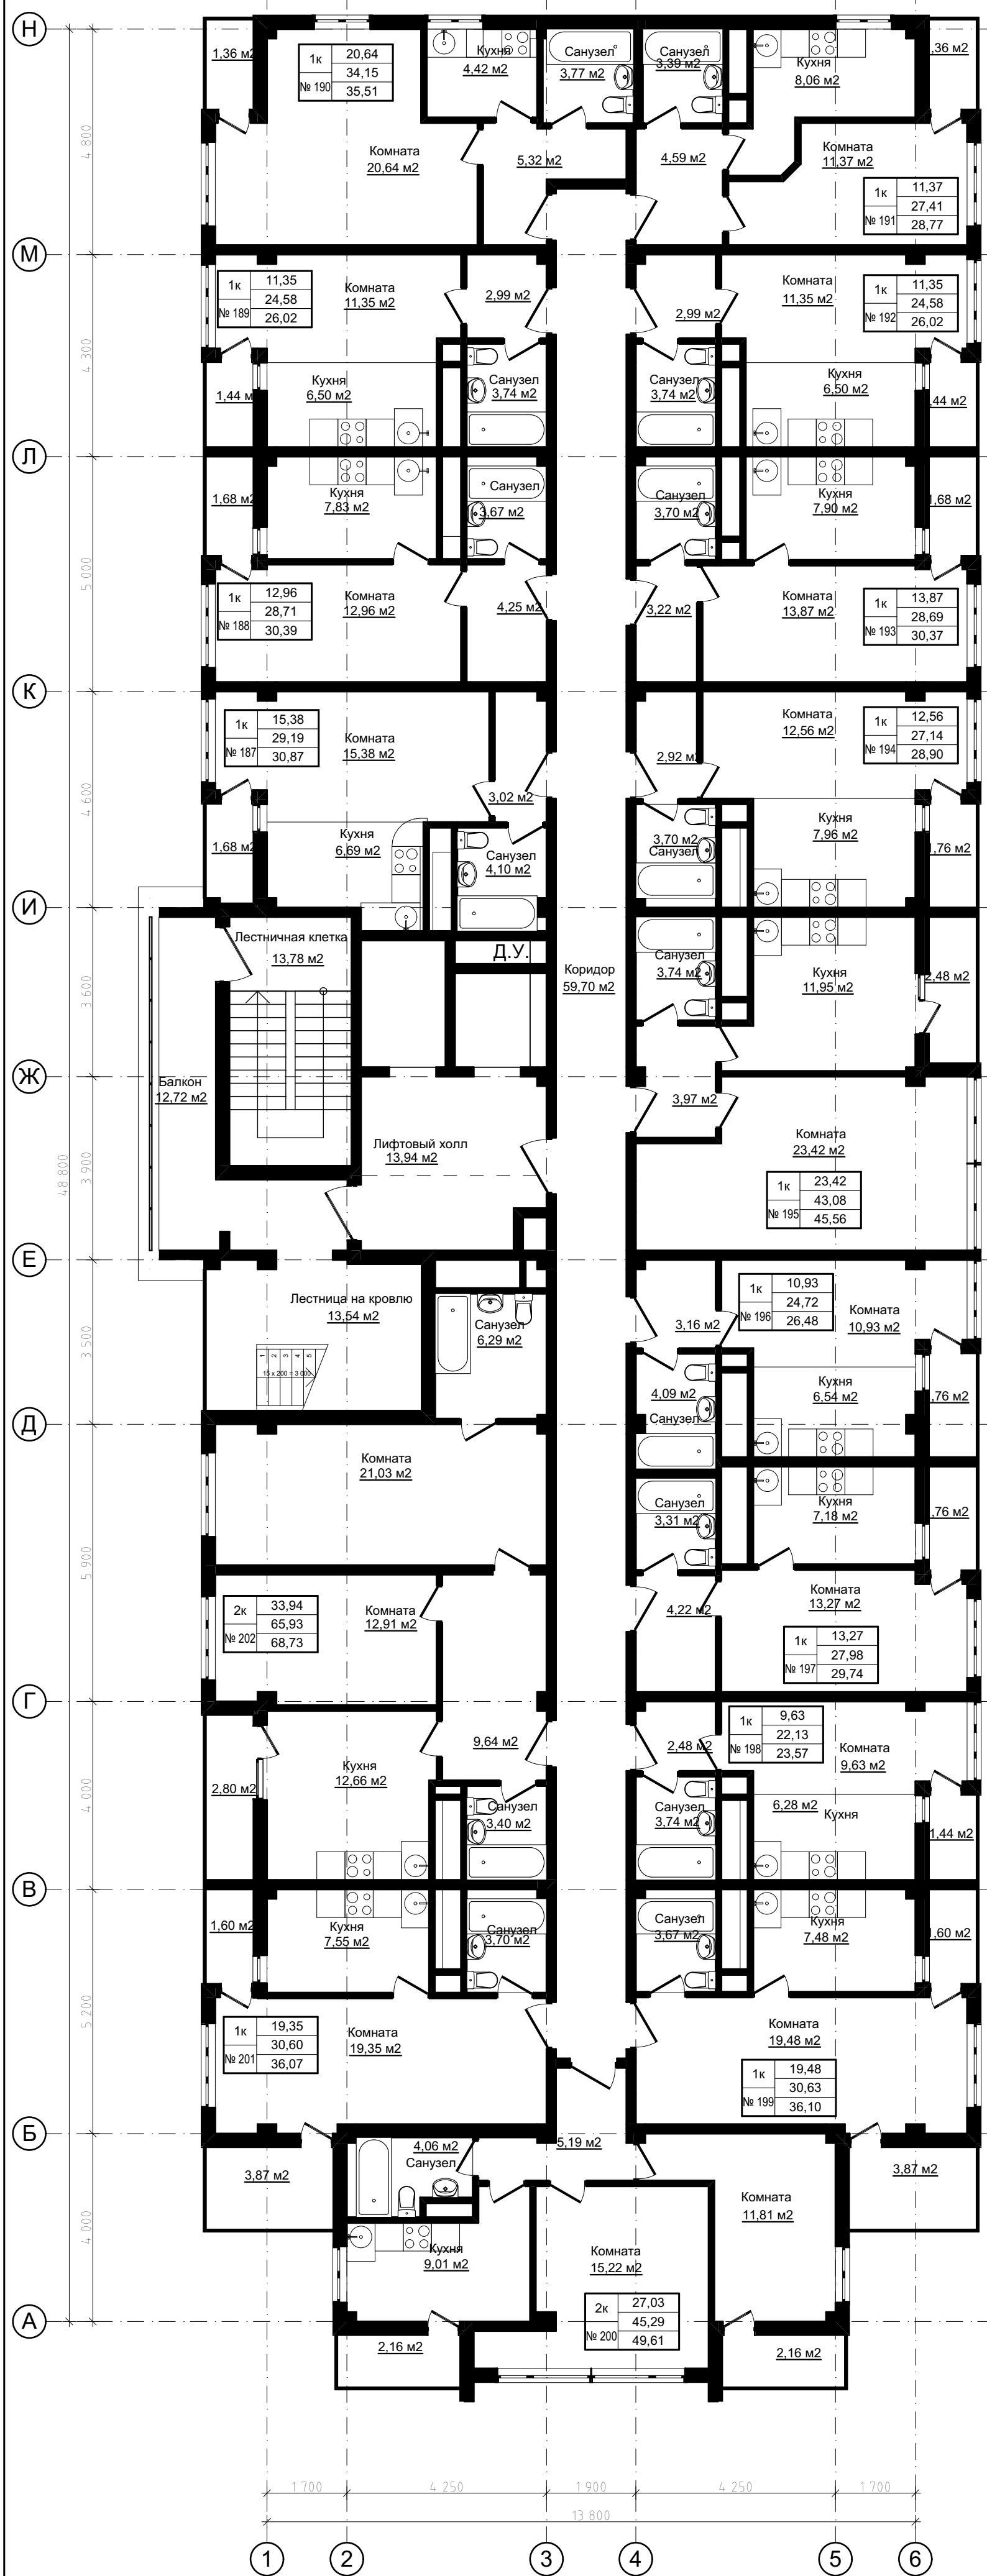

Ведомость квартир

Номер квартиры	Жилая площадь квартиры	Площадь квартиры	Общая площадь квартиры	Число жилых комнат
№ 187	15,38	29,19 м²	30,87 м²	1к
№ 188	12,96	28,71 м²	30,39 м²	1к
№ 189	11,35	24,58 м²	26,02 м²	1к
№ 190	20,64	34,15 м²	35,51 м²	1к
№ 191	11,37	27,41 м²	28,77 м²	1к
№ 192	11,35	24,58 м²	26,02 м²	1к
№ 193	13,87	28,69 м²	30,37 м²	1к
№ 194	12,56	27,14 м²	28,90 м²	1к
№ 195	23,42	43,08 м²	45,56 м²	1к
№ 196	10,93	24,72 м²	26,48 м²	1к
№ 197	13,27	27,98 м²	29,74 м²	1к
№ 198	9,63	22,13 м²	23,57 м²	1к
№ 199	19,48	30,63 м²	36,10 м²	1к
№ 200	27,03	45,29 м²	49,61 м²	2к
№ 201	19,35	30,60 м²	36,07 м²	1к
№ 202	33,94	65,93 м²	68,73 м²	2к
Итого:		514,81	552,71 м²	

Места общего пользования (МОП)

Наименование	Площадь, м²
Лестничная клетка	13,78
Лифтовый холл	13,94
Коридор	59,70
Балкон	12,72
Лестница на кровлю	13,54
Итого:	113,68 м²

01/02-017П-АР3

Жилой комплекс «Российская Корона» по адресу: г. Сочи, ул. Пластунская 104-а

Изм.	Кол.ч.	Лист	№Док.	Подп.	Дата	Многоквартирный жилой дом МЖД-4	Стадия	Лист	Листов
Гл. спец.		Третьяков		<i>С.А.Третьяков</i>					
Разраб.		Сурин		<i>В.А.Сурин</i>					
Н. контр.		Кирия		<i>И.А.Кирия</i>		План двенадцатого этажа	ООО "ВЭЛСТ-ПРОЕКТ"		