



Корпус 3. 1 этаж

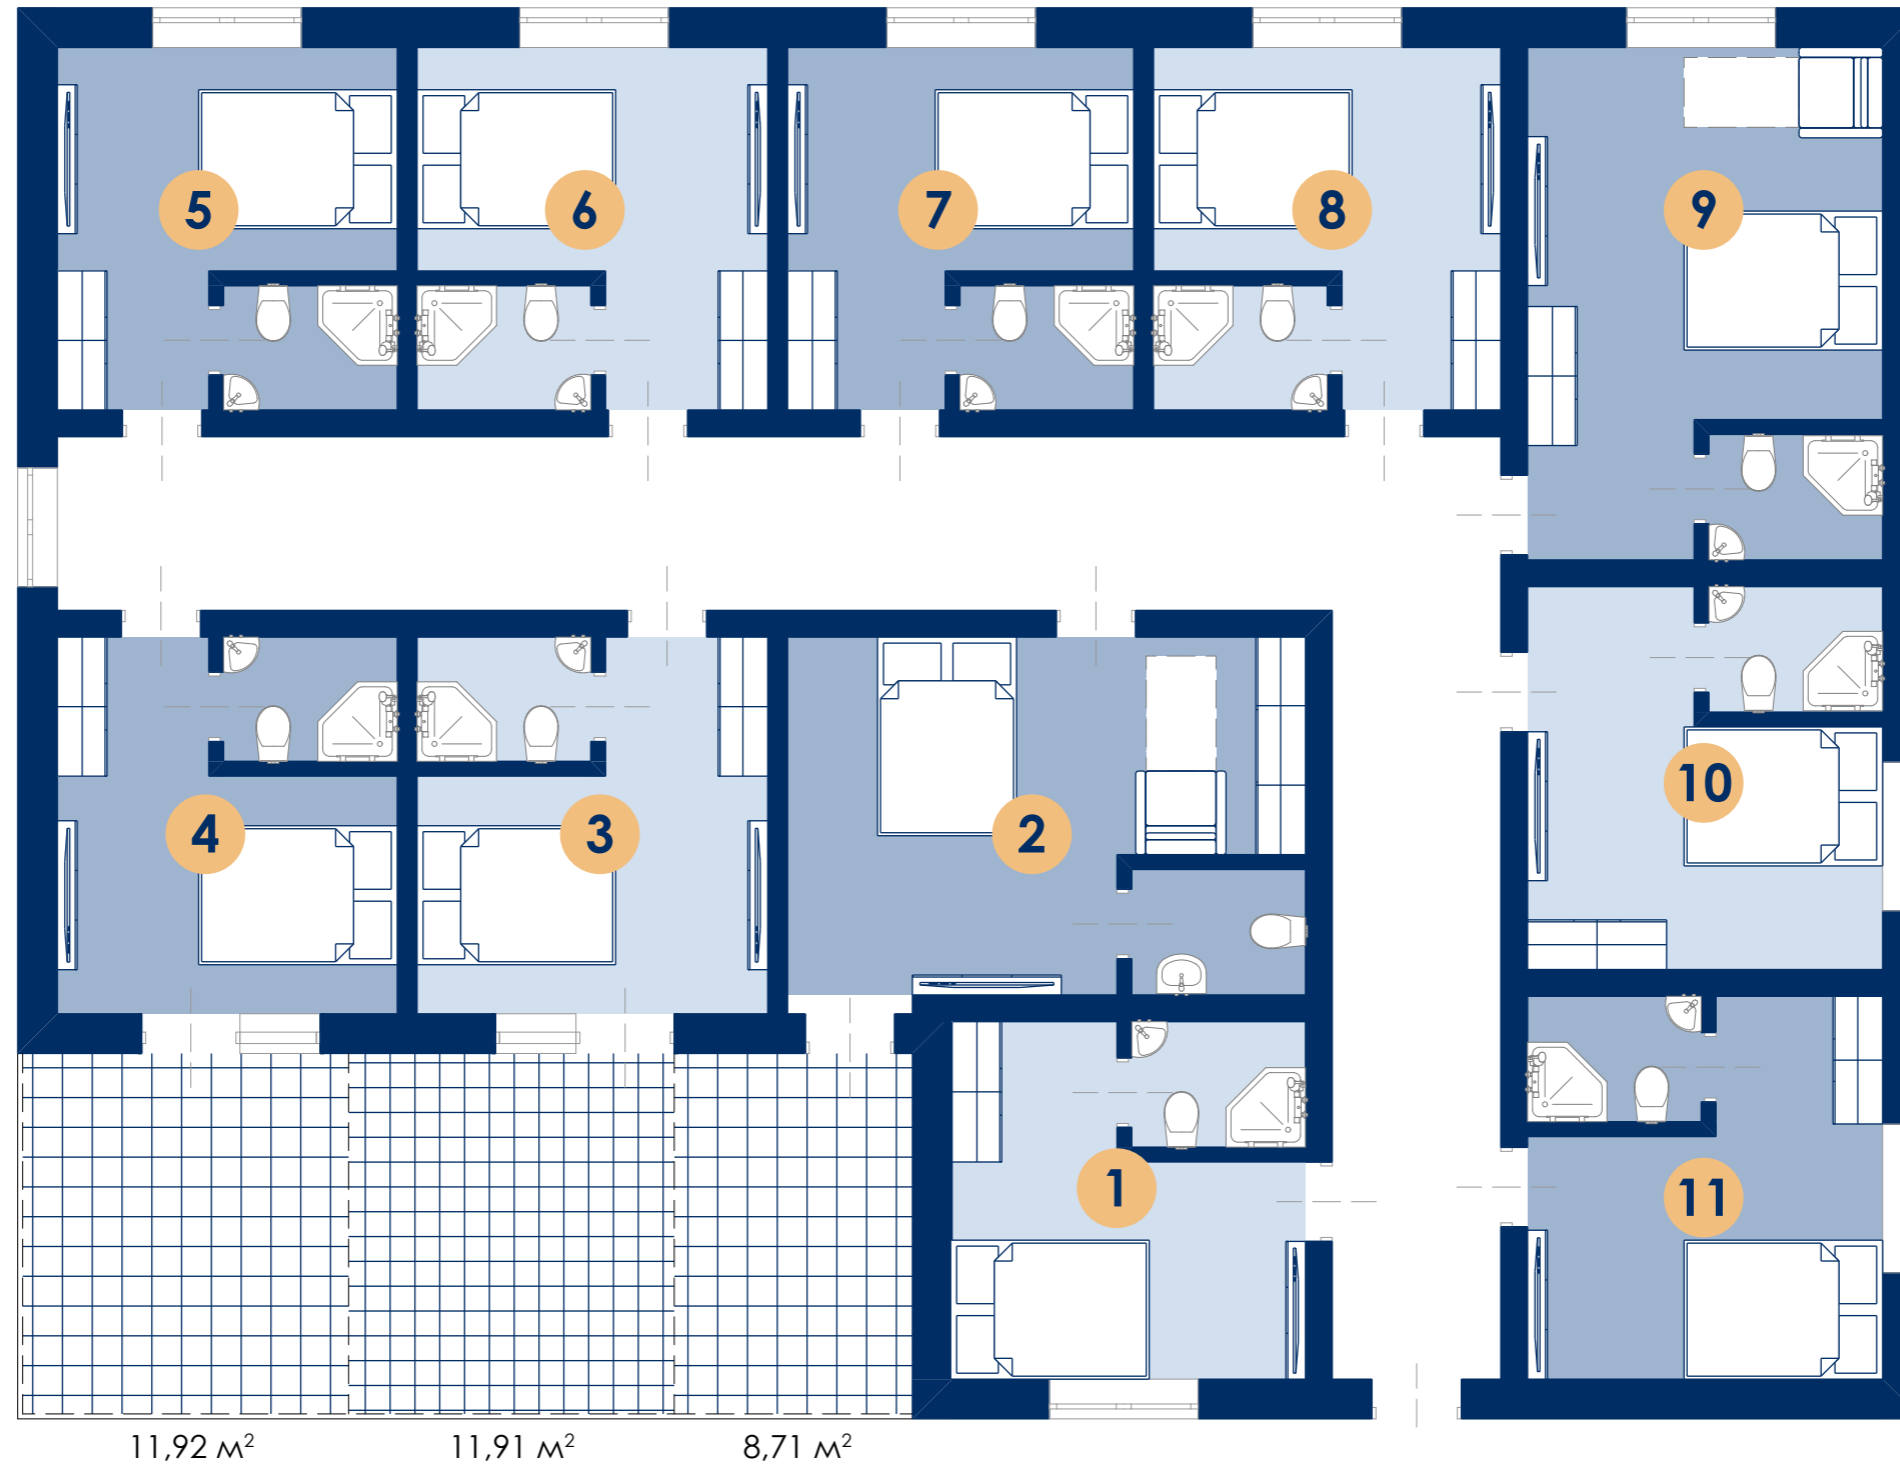

1	13,20 м²	2	19,60 м²	3	16,40 м²	4	16,20 м²	5	12,40 м²	6	12,50 м²
7	12,50 м²	8	12,90 м²	9	18,50 м²	10	13,30 м²	11	13,70 м²		

Корпус 3. 2 этаж

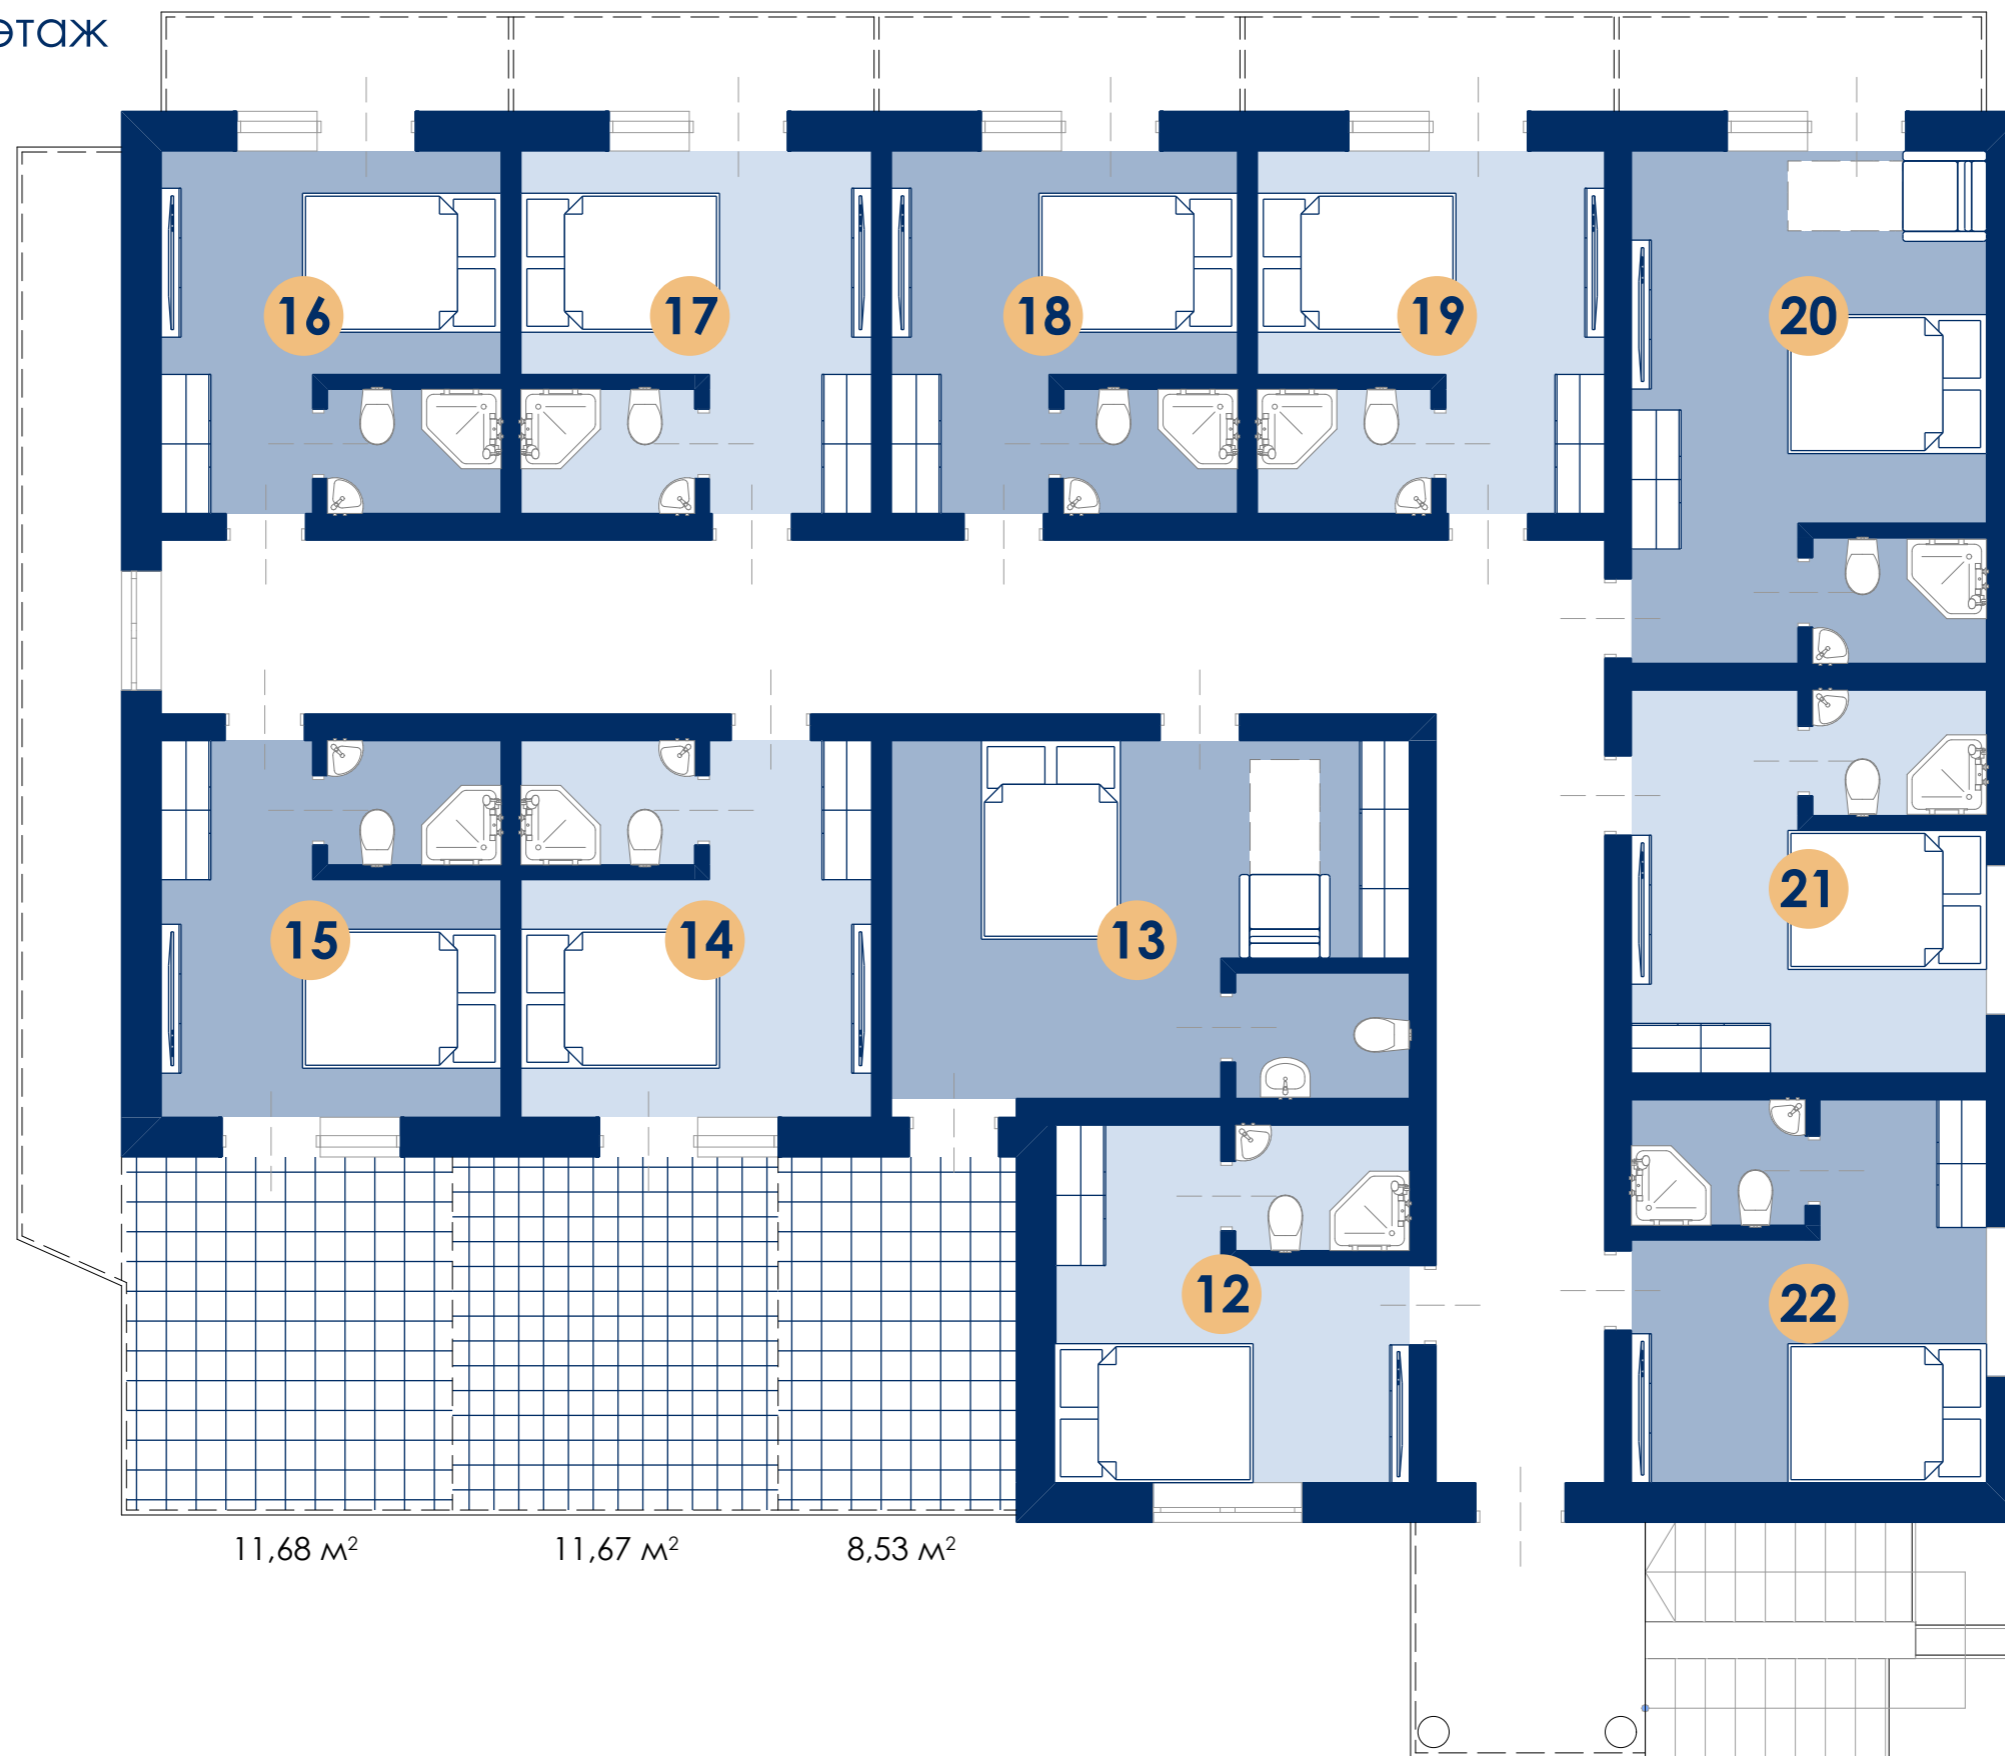


11,68 м²

11,67 м²

8,53 м²

12	13,45 м²	13	21,60 м²	14	17,30 м²	15	17,30 м²	16	14,90 м²	17	15,10 м²
18	14,90 м²	19	14,95 м²	20	21,10 м²	21	14,50 м²	22	14,50 м²		

Корпус 3. 3 этаж

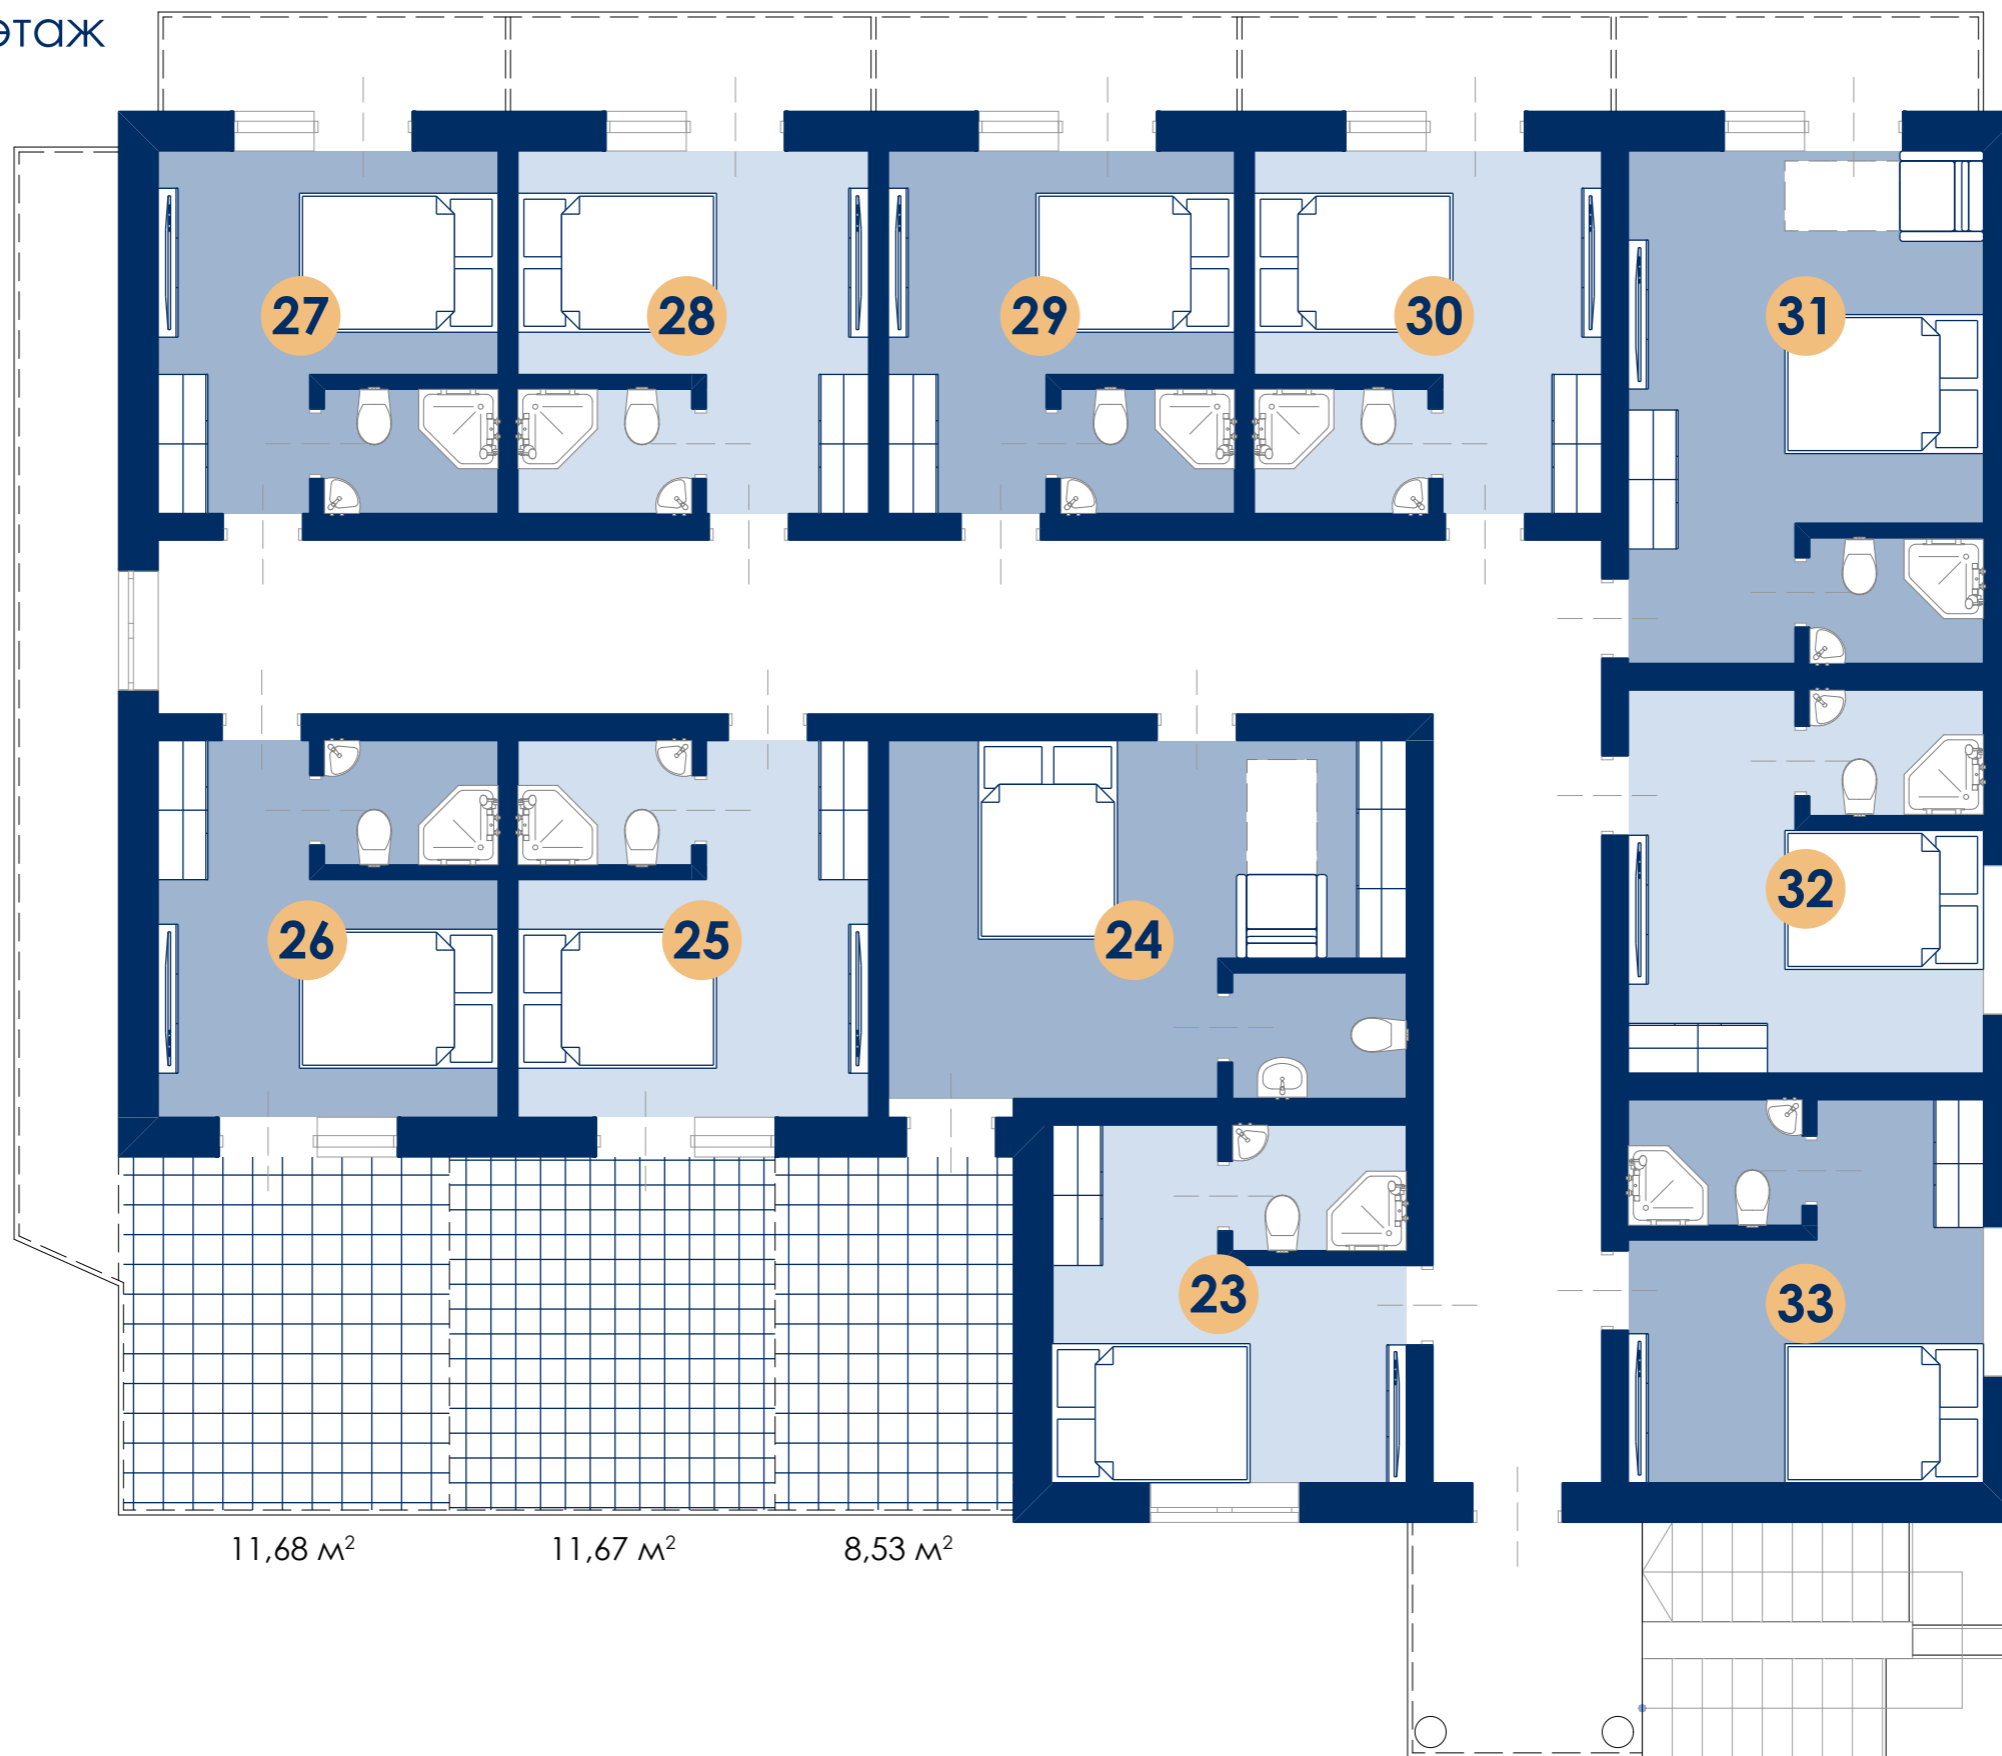

23	14,20 m ²	24	21,60 m ²	25	17,30 m ²	26	17,30 m ²	27	14,90 m ²	28	15,10 m ²
29	14,90 m ²	30	14,95 m ²	31	21,10 m ²	32	14,50 m ²	33	14,50 m ²		