


1 блок 1 литер

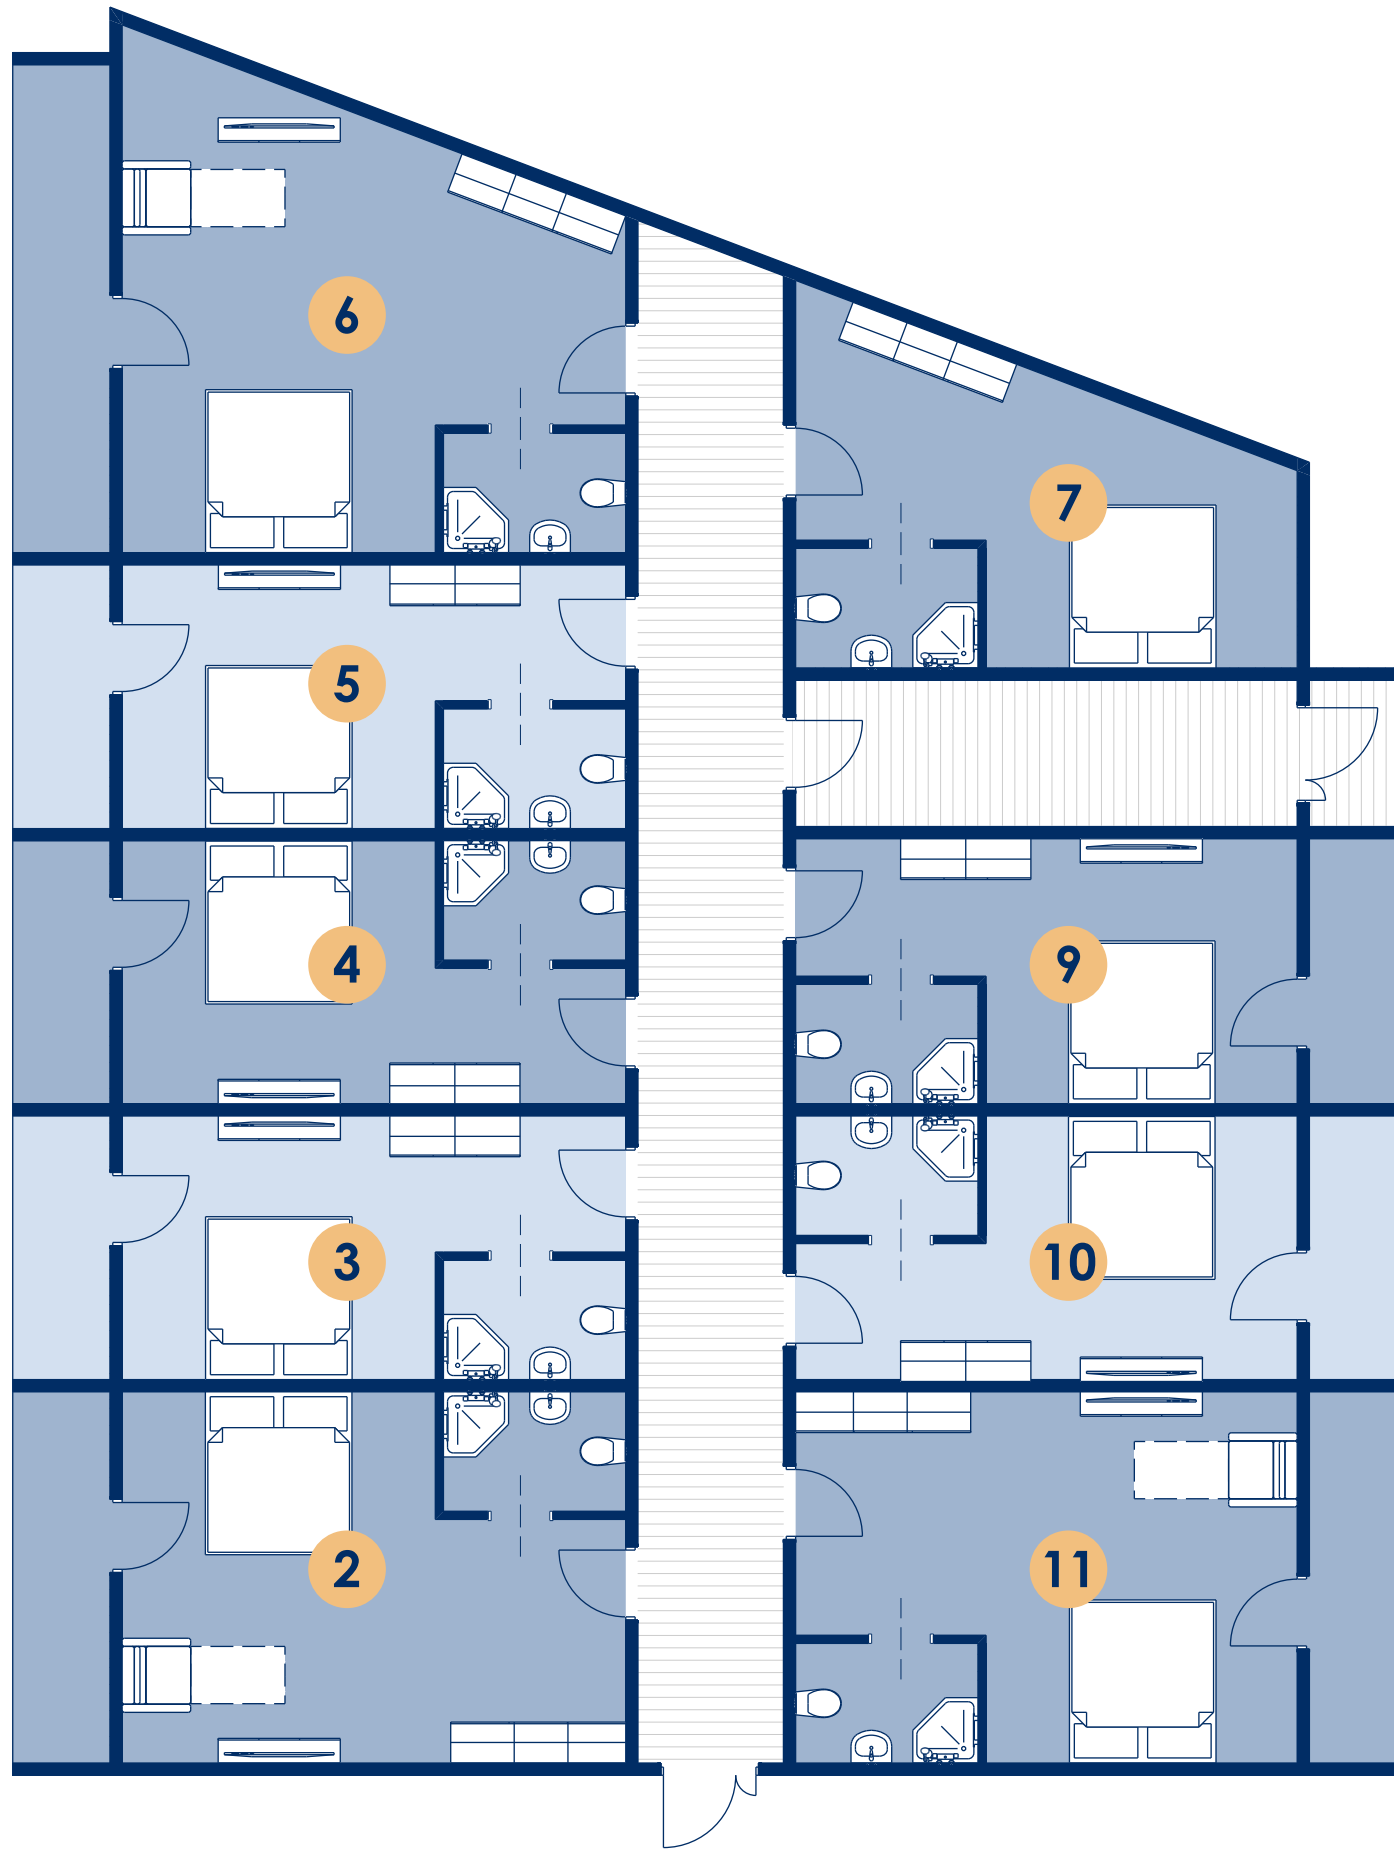

2	33,3 м²	3	23,5 м²
4	23,5 м²	5	23,5 м²
6	39,7 м²	7	22,4 м²
9	23,3 м²	10	23,1 м²
11	33,0 м²		